



Projektowane zagospodarowanie działki - 1 ETAP

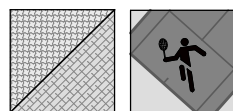

Projektowane zagospodarowanie działki - 2 ETAP

Legenda:

- Projektowana droga wewnętrzna / parking
- Projektowany chodnik
- Projektowany kort tenisowy
- Projektowane ogrodzenie kortu
- Projektowana ławka
- Projektowany kosz na śmieci
- Hala sportowa
- Istniejące latarnie
- Granice działek

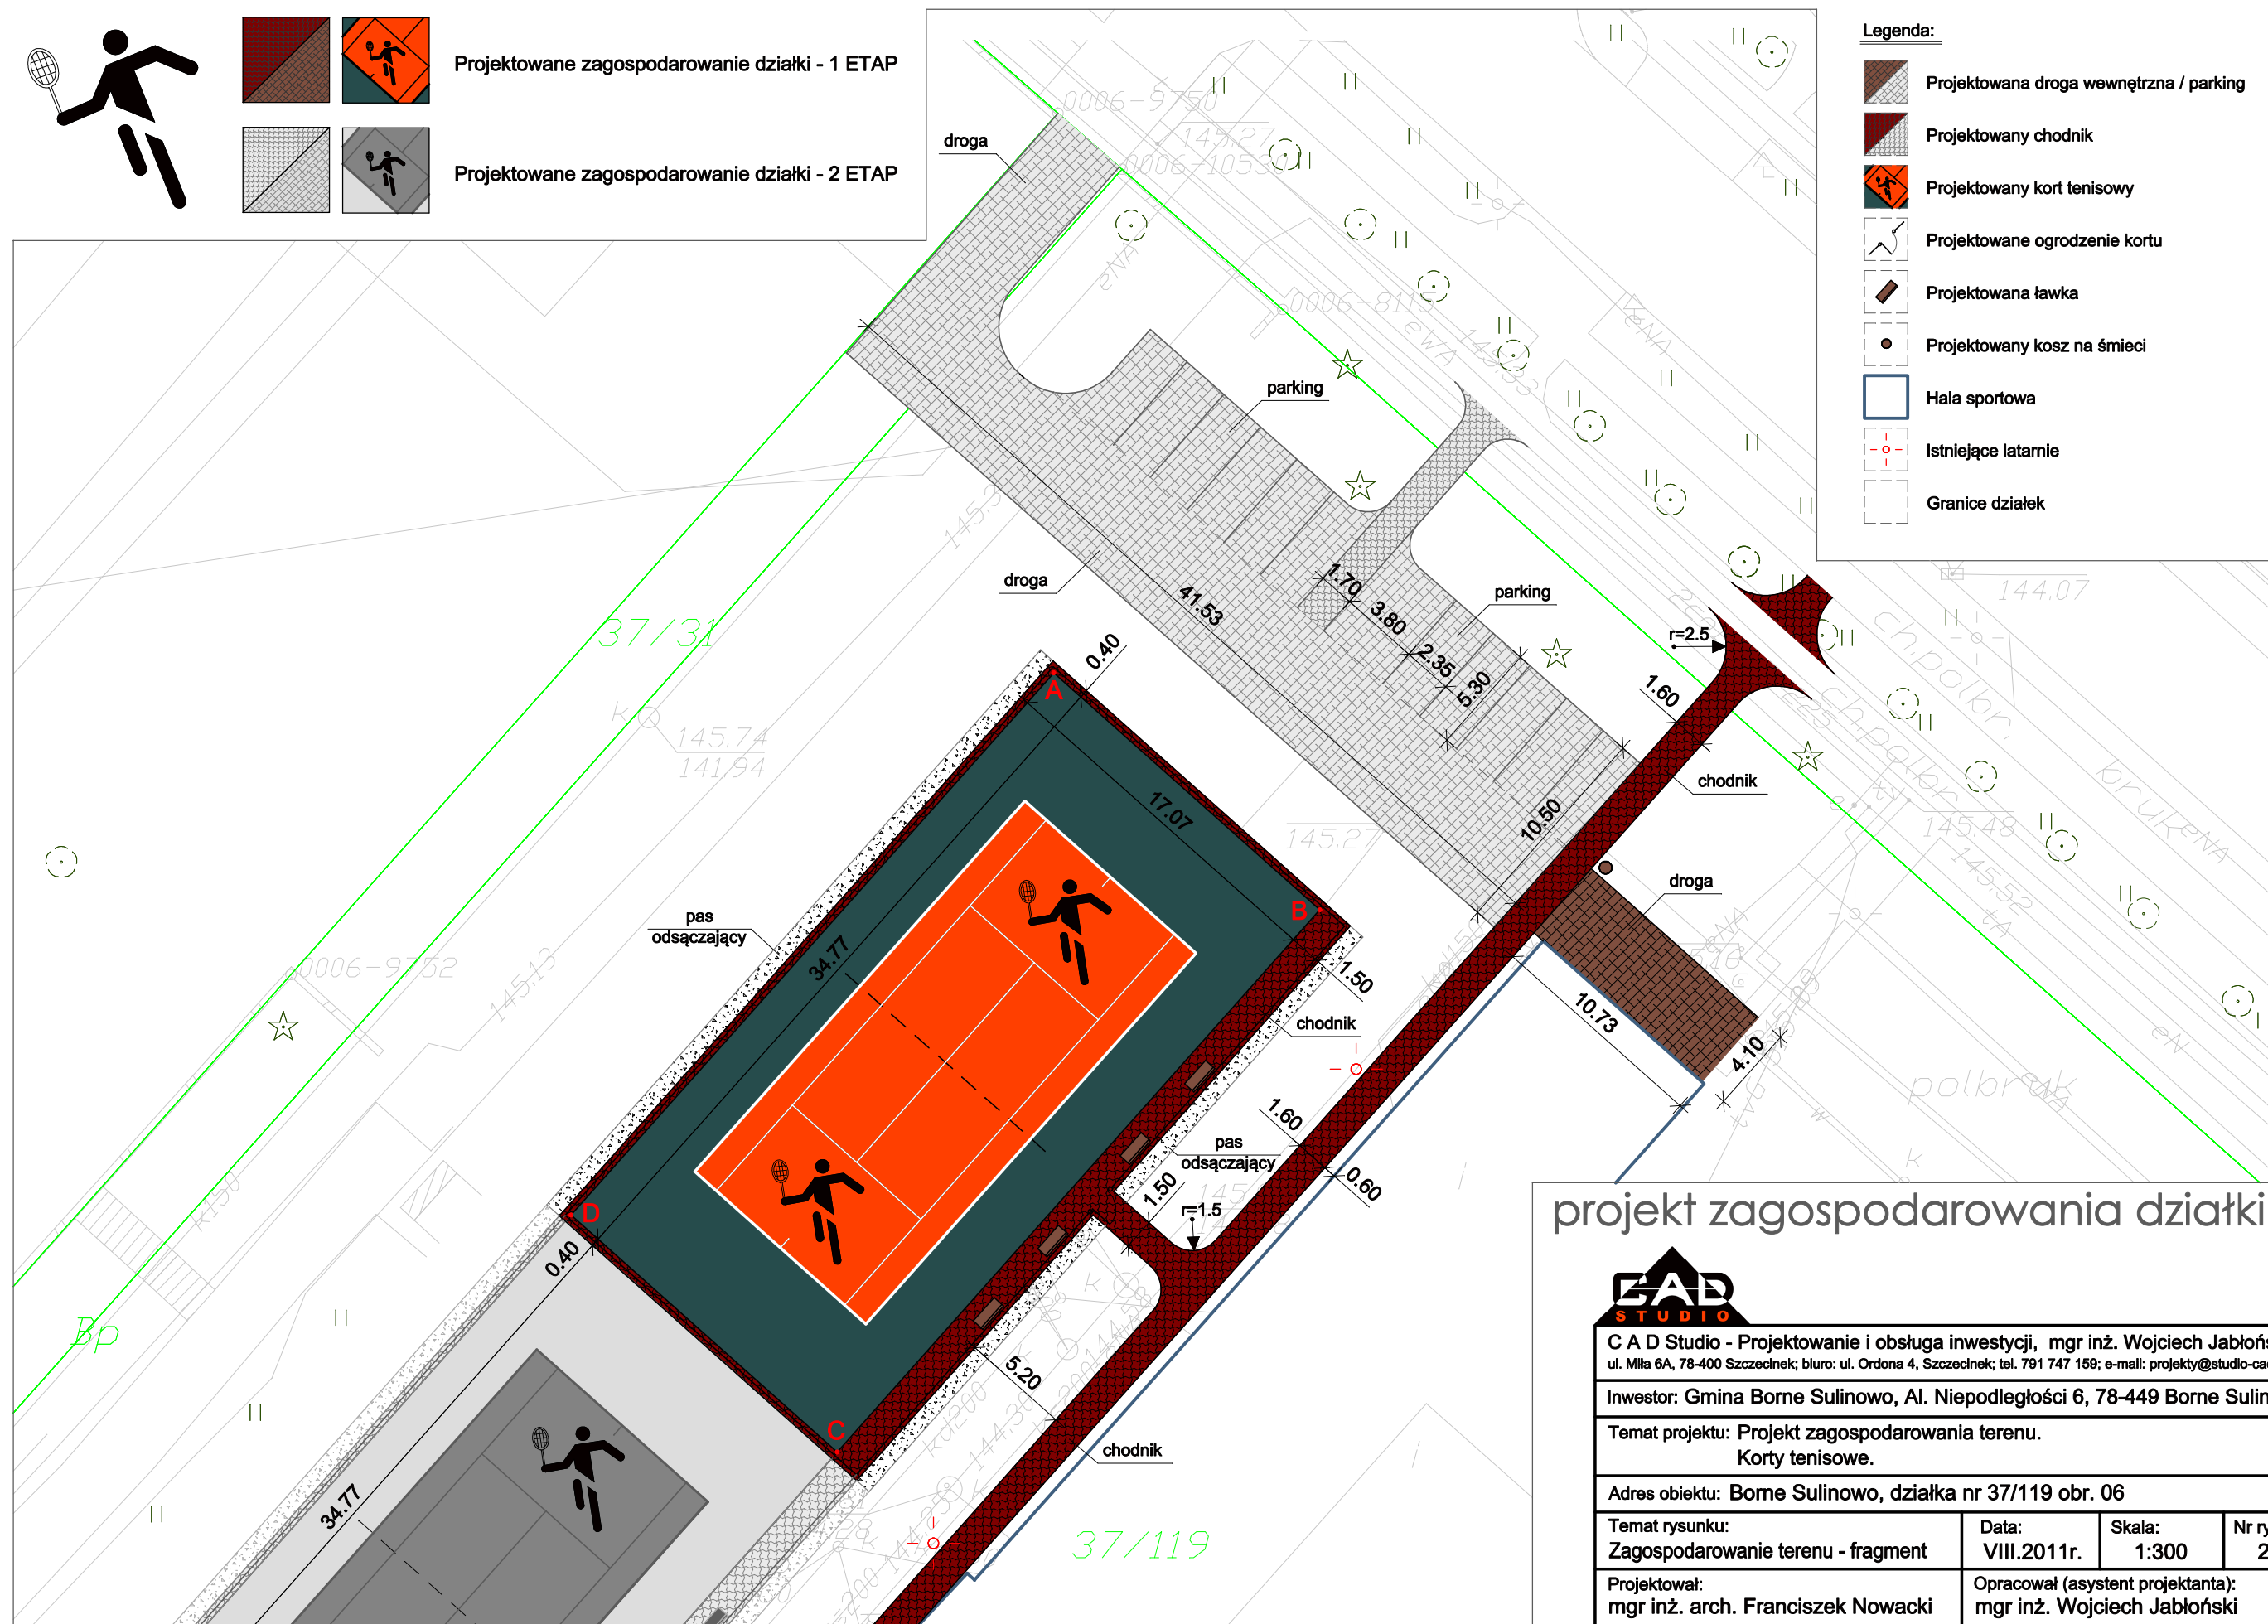

projekt zagospodarowania działki



C A D Studio - Projektowanie i obsługa inwestycji, mgr inż. Wojciech Jabłoński
ul. Miła 6A, 78-400 Szczecinek; biuro: ul. Ordona 4, Szczecinek; tel. 791 747 159; e-mail: projekty@studio-cad.pl

Investor: Gmina Borne Sulinowo, Al. Niepodległości 6, 78-449 Borne Sulinowo

Temat projektu: Projekt zagospodarowania terenu.
Korty tenisowe.

Adres obiektu: Borne Sulinowo, działka nr 37/119 obr. 06

Temat rysunku: Zagospodarowanie terenu - fragment	Data: VIII.2011r.	Skala: 1:300	Nr rys.: 2 PZ
------------------------------------------------------	----------------------	-----------------	------------------

Projektował: mgr inż. arch. Franciszek Nowacki Upr. Kn-224/72	Opracował (asystent projektanta): mgr inż. Wojciech Jabłoński
---------------------------------------------------------------------	------------------------------------------------------------------