



Elewacja frontowa - północna

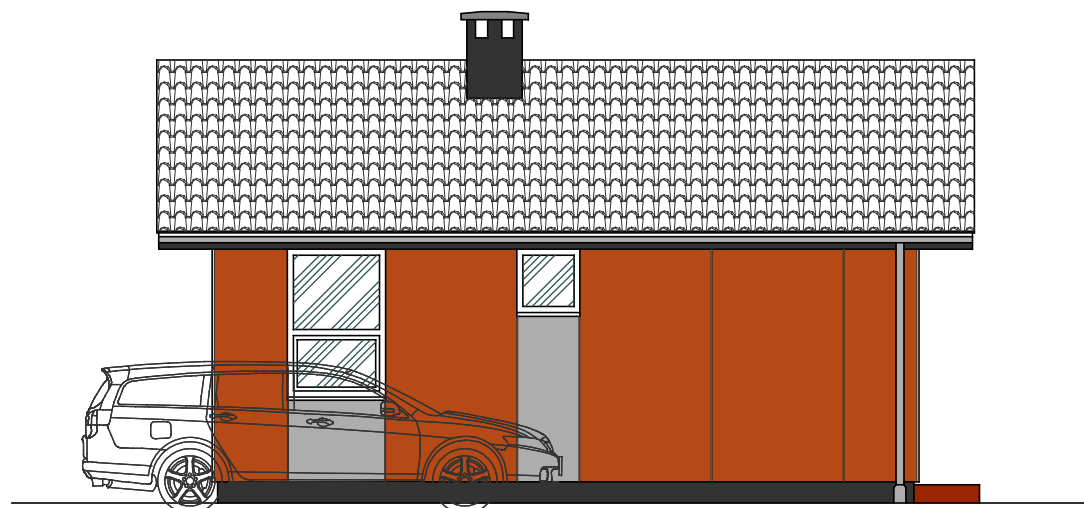


Elewacja boczna - zachodnia



Elewacja tylna - południowa

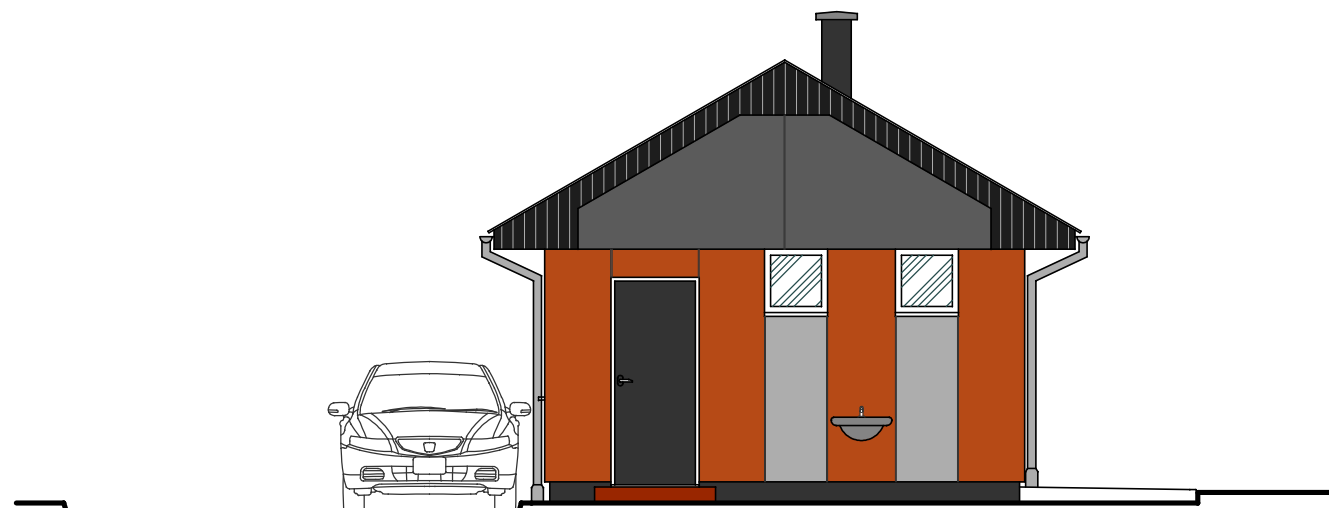

Elewacja boczna - wschodnia

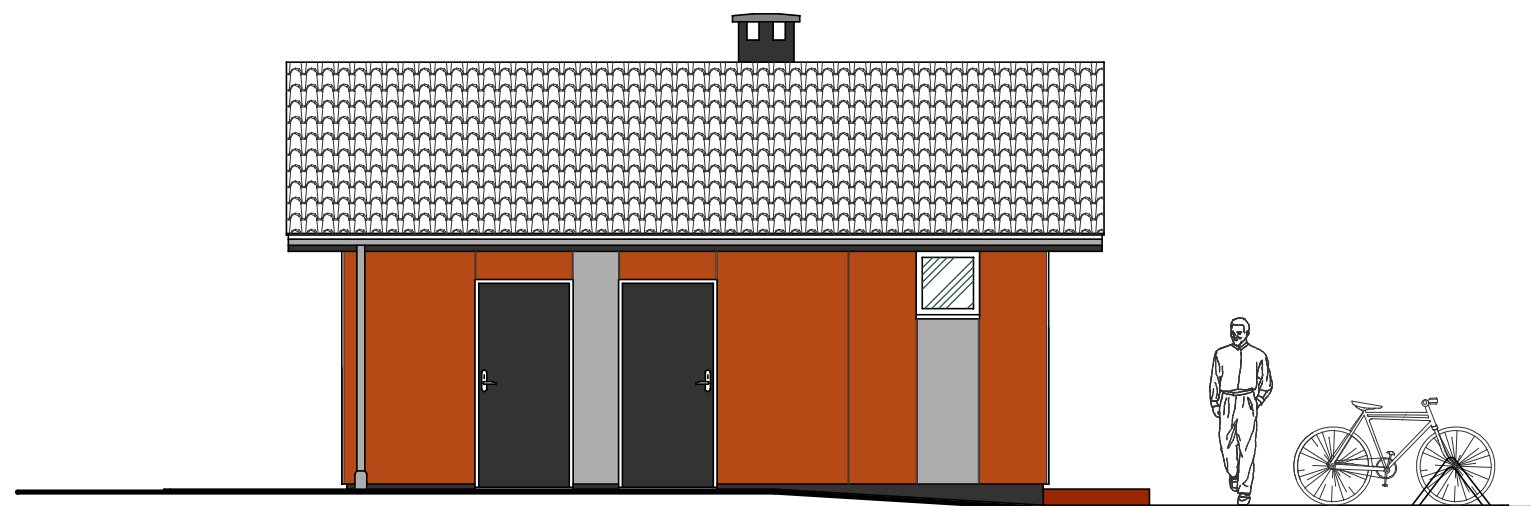

CAD Studio - Projektowanie i obsługa inwestycji, mgr inż. Wojciech Jabłoński
ul. Miła 6A, 78-400 Szczecinek; biuro: ul. Ordona 4, Szczecinek; tel. 791 747 159; e-mail: projekty@studio-cad.pl

Inwestor: Gmina Borne Sulinowo, Al. Niepodległości 6, 78-449 Borne Sulinowo

Temat projektu: Projekt zagospodarowania terenu.
Targowisko miejskie.

Adres obiektu: Borne Sulinowo, działka nr 41/14 obr. 06

Temat rysunku: Budynek zaplecza - elewacje	Data: V.2012r.	Skala: 1:75	Nr rys.: 4 AB
---	-------------------	----------------	------------------

Projektował (branża budowlana): inż. Eugeniusz Łangowski upr. GT-V-63/62/76	Projektował (architektura):
---	-----------------------------

Opracował:
mgr inż. Wojciech Jabłoński