


PROJEKT ZAGOSPODAROWANIA TERENU
SKALA 1:500

MAPA DO CELÓW PROJEKTOWYCH		
OBIEKT: JUCHOWO dz. 89/7 OBREB: 0099 JUCHOWO GMINA: BORNE SULINOWO POWAT: SZCZECINECKI WOJ.: ZACHODNIOPOMORSKIE TERYT: 321504_5.0099		GEONORD Łukasz Skiba Al. Niepodległości 18 78-449 Borne Sulinowo tel. 502-528-510 (wykonawca prac geodezyjnych)
SKALA ? 1:500 Układ współrzędnych: PL-2000/18 Poziom odniesienia wysokości: Kronsztadt 86		
Wykonano w ramach roboty geodezyjnej identyfikator zgłoszenia 6640.119.2019 zgłoszonej w PODGK w Szczecinku		
Mapę do celów projektowych sporządzono przy wykorzystaniu : 1. Mapy zasadniczej w skali 1 : 500 ? nr sekcji: 6.205.08.03.2.1		1. W zakresie opracowania znajdują się punkty osnowy geodezyjnej nr: BRAK Podlegające ochronie na podst. art. 15, art. 48 ust.1 pkt. 3 ustawy Prawo geodezyjne i kartograficzne 2. Kontur użytku gruntowego oznaczony symbolem: ***** nie jest ujawniany w bazie ewidencji gruntów i budynków: 3. Wykazane na niniejszej mapie dane ewidencyjne spełniają wszystkie wymagania zawarte w rozp. Min. Rozw. Reg. i Bud. z dnia 29.03.2001r. w sprawie ewidencji gruntów i budynków oraz w obowiązujących standardach technicznych 4. Wykazane na niniejszej mapie dane ewidencyjne oznaczone w sposób ***** nie spełniają wszystkich wymagań zawartych w rozp. Min. Rozw. Reg. i Bud. z dnia 29.03.2001r. w sprawie ewidencji gruntów i budynków oraz w obowiązujących standardach technicznych
Mapa d/c projektowych została wykonana bez ustalenia obciążenia służebnościami gruntowymi o których mowa w Rozp. Min. Spraw Wewn. i Admin. z dnia 09.11.2011r. (Dz.U. nr 263. 1572) ? par. 80 pkt 6.		
Na mapie do celów projektowych wykazano następujące uzgodnione przez ZUDP projekty sieci uzbrojenia terenu: BRAK		
Informacje dodatkowe : 1. ———— zakres pomiaru 2. Mapa nadoje się do celów projektowych w zakresie pomiaru		1. Nazwa pliku: 6640.119.2019 2. Format pliku: DXF 3. Data: 4. Wielkość pliku:
1. Uzbrojenie opracowano na podstawie: - Danych branżowych - z literą B - Pośredniego ustalenia przebiegu aparaturą elektromagnetyczną ? z literą A - Bezpośrednich pomiarów powykonawczych ? bez litery W związku z tym w częściach 1 i 2 nie gwarantuje się kompletności, a dokładność położenia uzbrojenia na mapie może być niższa od dokładności kartometrycznej mapy 2. Nie wyklucza się istnienia w terenie również uzbrojenia, o których brak było informacji urzędowych i nie, zostało odnalezione w czasie inwentaryzacji geodezyjnych		Data opracowania mapy: 12-luty-2019r Wykonawca prac geodezyjnych: imię i nazwisko inż. Łukasz Skiba podpis: Kierownik prac geodezyjnych: imię i nazwisko inż. Łukasz Skiba upr. 20970 podpis:
Projektowane elementy siłowni plenerowej: - 1s - wioślarz - 2s - rower - 3s - orbitrek - 4+5s - stepper + wahadło na słupie - 6+7s - wyciskanie siedząc + wyciąg górny na słupie Projektowane elementy strefy relaksu: - stół do tenisa stołowego zewnętrznego - stół do gry w chińczyka i w szachy/ warcaby - ławki parkowe metalowe z oparciem i kosze na odpady - żywopłot z żywotnika zachodniego - dł. ok. 26m		Pozostałe projektowane elementy zagospodarowania terenu: - stojak na rowery - 2 kpl po 6 stanowisk - teren utwardzony z kostki brukowej betonowej gr. 6cm pod stojaki rowerowe o pow. ok. 12m2 - Tablica metalowa z regulaminem Otwartej Strefy Aktywności - granice działek

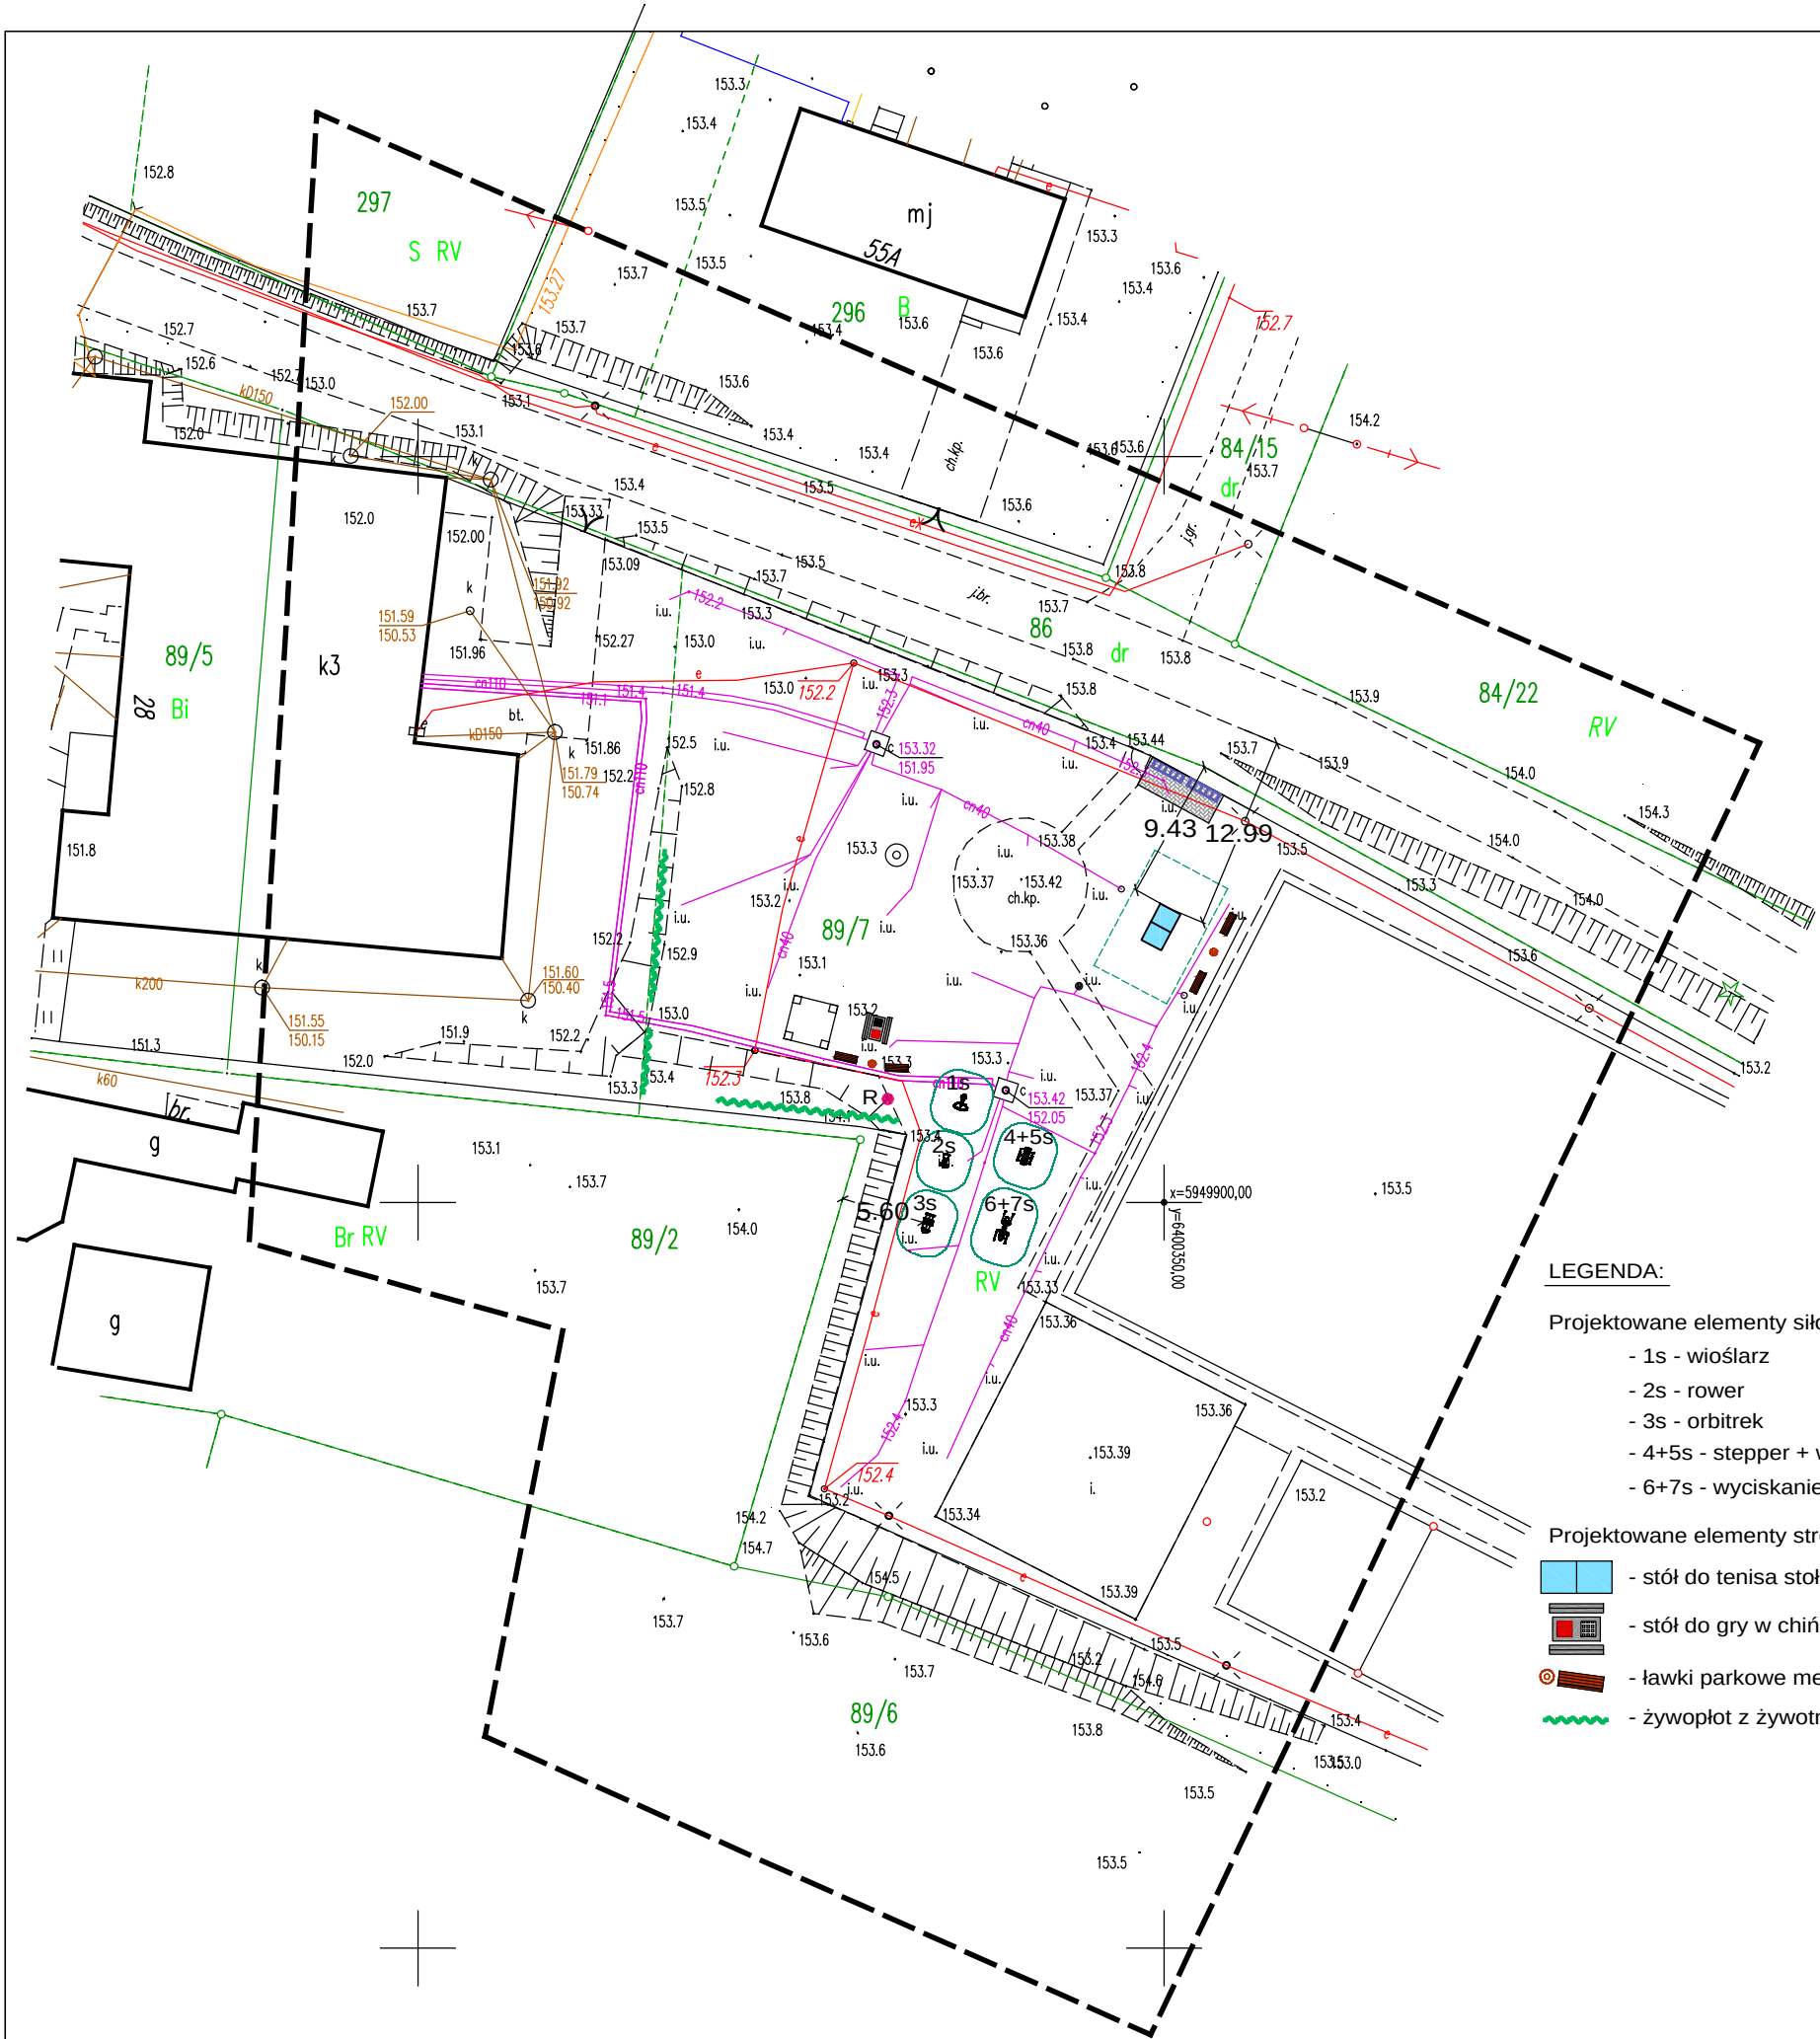

LEGENDA:

- Projektowane elementy siłowni plenerowej:
- 1s - wioślarz
 - 2s - rower
 - 3s - orbitrek
 - 4+5s - stepper + wahadło na słupie
 - 6+7s - wyciskanie siedząc + wyciąg górny na słupie
- Projektowane elementy strefy relaksu:
- stół do tenisa stołowego zewnętrznego
 - stół do gry w chińczyka i w szachy/ warcaby
 - ławki parkowe metalowe z oparciem i kosze na odpady
 - żywopłot z żywotnika zachodniego - dł. ok. 26m

- Pozostałe projektowane elementy zagospodarowania terenu:
- stojak na rowery - 2 kpl po 6 stanowisk
 - teren utwardzony z kostki brukowej betonowej gr. 6cm pod stojaki rowerowe o pow. ok. 12m2
 - Tablica metalowa z regulaminem Otwartej Strefy Aktywności
 - granice działek

Projekt zagospodarowania terenu został
wykonany na kopii mapy do celów projektowych
zgodnej z oryginałem

DOKUMENTACJA TECHNICZNA			
Inwestycja: Budowa obiektów małej architektury w miejscu publicznym służących rekreacji codziennej		Temat rysunku: Projekt zagospodarowania terenu	Skala: 1:500
Inwestor:	Gmina Borne Sulinowo Al. Niepodległości 6, 78-449 Borne Sulinowo		
Adres obiektu:	Juchowo, dz. nr 89/7 obr. Juchowo, gm. Borne Sulinowo		Data: 02.2019
Zespół projektowy	Uprawnienia		Podpis
Projektował	tech. bud. Wacław Liniewicz	90/70	