


PROJEKT ZAGOSPODAROWANIA TERENU
SKALA 1:500

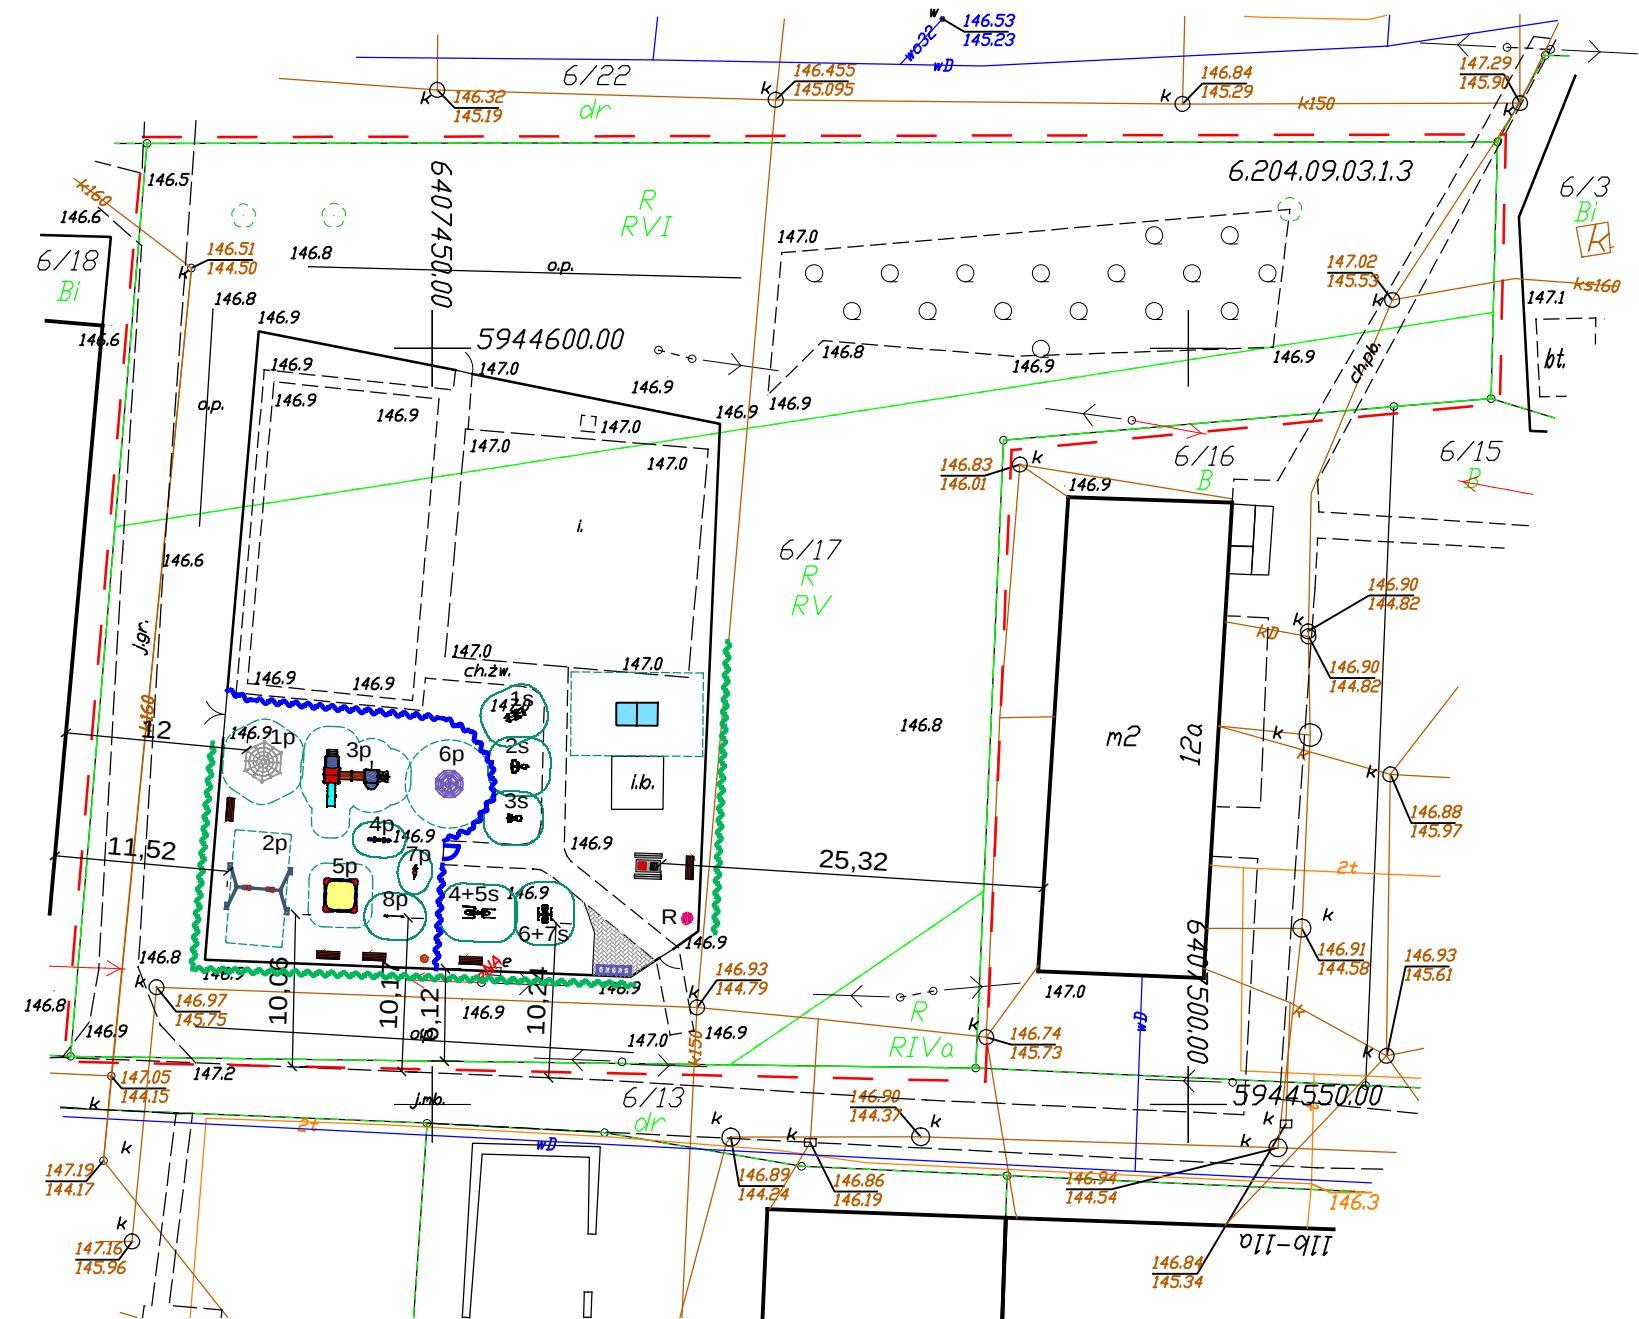

LEGENDA:

Projektowane elementy siłowni plenerowej:

- 1s - orbitrek
- 2s - wioślarz
- 3s - rower
- 4+5s - wyciskanie siedząc + wyciąg górny na słupie
- 6+7s - stepper + wahadło na słupie

Projektowane elementy strefy relaksu:

- stół do gry w chińczyka i w szachy/ warcaby
- stół do tenisa stołowego zewnętrzny
- ławki parkowe metalowe z oparciem i kosze na odpady
- żywopłot z żywotnika zachodniego - dł. ok. 63m

Projektowane elementy placu zabaw:

- 1p - sześciobok sprawnościowy z "pajęczyną" metalowy
- 2p - huśtawka podwójna metalowa
- 3p - zestaw zabawowy metalowy
- 4p - sprężynowiec "pieski"
- 5p - piaskownica kwadratowa 2x2m (metal + HDPE)
- 6p - linarium obrotowe
- 7p - sprężynowiec "dino"
- 8p - tablica do rysowania metalowa pojedyncza

Pozostałe projektowane elementy zagospodarowania terenu:

- stojak na rowery - 1 kpl na 6 stanowisk
- teren utwardzony z kostki brukowej betonowej gr. 6cm pod stojak rowerowy o pow. ok. 11m²
- Tablica metalowa z regulaminem Otwartej Strefy Aktywności
- ogrodzenie placu zabaw żywopłotem z żywotnika zachodniego - dł. ok. 33m
- furtka drewniana o wym. 100x100cm
- granice działek

MAPA DO CELÓW PROJEKTOWYCH

OBJEKT: Jeleń dz. 6/17 Identyfikator Jednostki ewidencyjnej: 321504_5 Borne Sulinowo Identyfikator obszaru ewidencyjnego: 321504_5.0107 Jeleń POWIAT: szczecinecki		BIURO GEODEZYJNO - KARTOGRAFICZNE PAWEŁ MICHNIEWICZ AL. NIEPODLEGŁOŚCI 10B/5 78-449 BORNE SULINOWO TEL 602 783 988 E-MAIL geodezja@poczta.pl NIP 6731767015 REGON 320970877 (nazwa jednostki wykonawstwa geodezyjnego)	
SKALA: 1:500 Układ współrzędnych "PL-ETRF2000" strefa 6 Poziom odniesienia wysokości "PL-KRDN06-MH"		Wykonano metodą: mapa do celów projektowych w postaci wektorowej/cyfrowej	
Kierownik roboty inż. Paweł Michniewicz upr. 20767, zakres I, 2		Wykonano w ramach roboty 6640.118.2019 zgłoszonej w PODOGK w Szczecinku	
Mapa do celów projektowych sporządzona przy wykorzystaniu: 1. Mapy zasadniczej w skali 1:500 nr sekcji 6294/9.03.13		1. W zakresie opracowania znajdują się punkty osnowy geodezyjnej nr brak Podlegające ochronie na podst. art. 15, art. 48 ust. 1 pkt. 3 ustawy Prawo geodezyjne i kartograficzne 2. Kontur użytku gruntowego oznaczony symbolem nie jest ujawniany w bazie danych ewidencyjnych i budynków 3. Wykazane na niniejszej mapie dane ewidencyjne oznaczone w sposób spełniają wszystkie wymagania zawarte w rozp. Min. Rozw. Reg. i Bud. z dnia 29.03.2003r. w sprawie ewidencji gruntów i budynków oraz w obowiązujących standardach technicznych 4. Wykazane na niniejszej mapie dane ewidencyjne oznaczone w sposób nie spełniają wszystkich wymagań zawartych w rozp. Min. Rozw. Reg. i Bud. z dnia 29.03.2003r. w sprawie ewidencji gruntów i budynków oraz w obowiązujących standardach technicznych	
Na mapie do celów projektowych wykazano następujące uzgodnione przez ZUP projekty sieci uzbrojenia terenu: brak		Informacje dodatkowe: 1. - zakres pomiaru 2. Mapa nawiązuje się do celów projektowych w zakresie pomiaru.	
1. Uzbrojenie podziemne opracowano na podstawie: a) Bunch branżowych - z literą B b) Podrobnego ustalenia przebiegu aparatury elektromagnetycznej - z literą A c) Bezpośrednich pomiarów powykonawczych - bez litery W związku z tym w częściach a i b nie gwarantuje się kompletności, a dokładność położenia uzbrojenia jest niższa od dokładności kartometrycznej mapy. 2. Nie wyklucza się istnienia w terenie również uzbrojenia o którym brak było informacji branżowych i nie zostało odnotowane w czasie inwentaryzacji geodezyjnej.		1. Nazwa pliku - 6640.118.2019 2. Format pliku DXF 3. Data: 4. Wskazanie pliku: Data opracowania mapy: 11.02.2019 Wykonawca i kierownik prac geodezyjnych: inż. Paweł Michniewicz upr. numer 20767	

Projekt zagospodarowania terenu został wykonany na kopii mapy do celów projektowych zgodnej z oryginałem

DOKUMENTACJA TECHNICZNA

Inwestycja: Budowa obiektów małej architektury w miejscu publicznym służących rekreacji codziennej		Temat rysunku: Projekt zagospodarowania terenu		Skala: 1:500
Inwestor:	Gmina Borne Sulinowo Al. Niepodległości 6, 78-449 Borne Sulinowo			
Adres obiektu:	Jeleń, dz. nr 6/17 obr. Jeleń, gm. Borne Sulinowo			Data:
Zespół projektowy		Uprawnienia	Podpis	02.2019
Projektował	tech. bud. Wacław Liniewicz	90/70		