



## ZMIANA MIEJSCOWEGO PLANU ZAGOSPODAROWANIA PRZESTRZENNEGO MIASTA BORNE SULINOWO

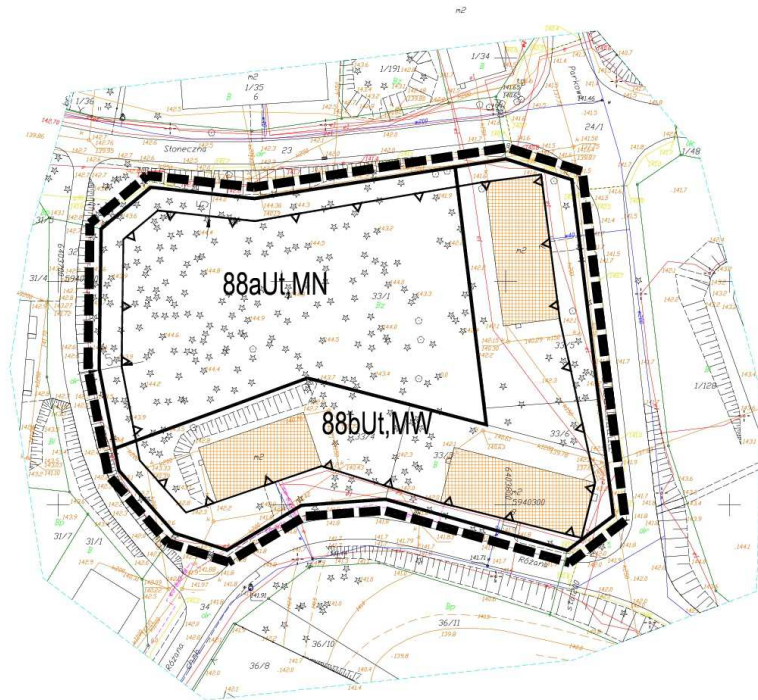

### OZNACZENIA GRAFICZNE STANOWIĄCE USTALENIA ZMIANY PLANU

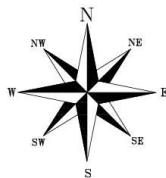

GRANICA ZMIANY PLANU



LINIA ROZGRANICZAJĄCA TERENY O RÓŻNYM PRZEZNACZENIU  
LUB RÓŻNYCH ZASADACH ZAGOSPODAROWANIA



NIEPRZEKRACZALNA LINIA ZABUDOWY



TEREN ZABUDOWY USŁUG TURYSTYKI,  
TEREN ZABUDOWY MIESZKANIOWEJ WIELORODZINNEJ



TEREN ZABUDOWY USŁUG TURYSTYKI,  
TEREN ZABUDOWY MIESZKANIOWEJ JEDNORODZINNEJ



BUDYNKI O WARTOŚCIACH ZABYTKOWYCH

SKALA 1: 1000

