


WYRYS ZE STUDIUM UWARUNKOWAN I KIERUNKÓW ZAGOSPODAROWANIA PRZESTRZENNEGO GMINY BORNE SULINOWO

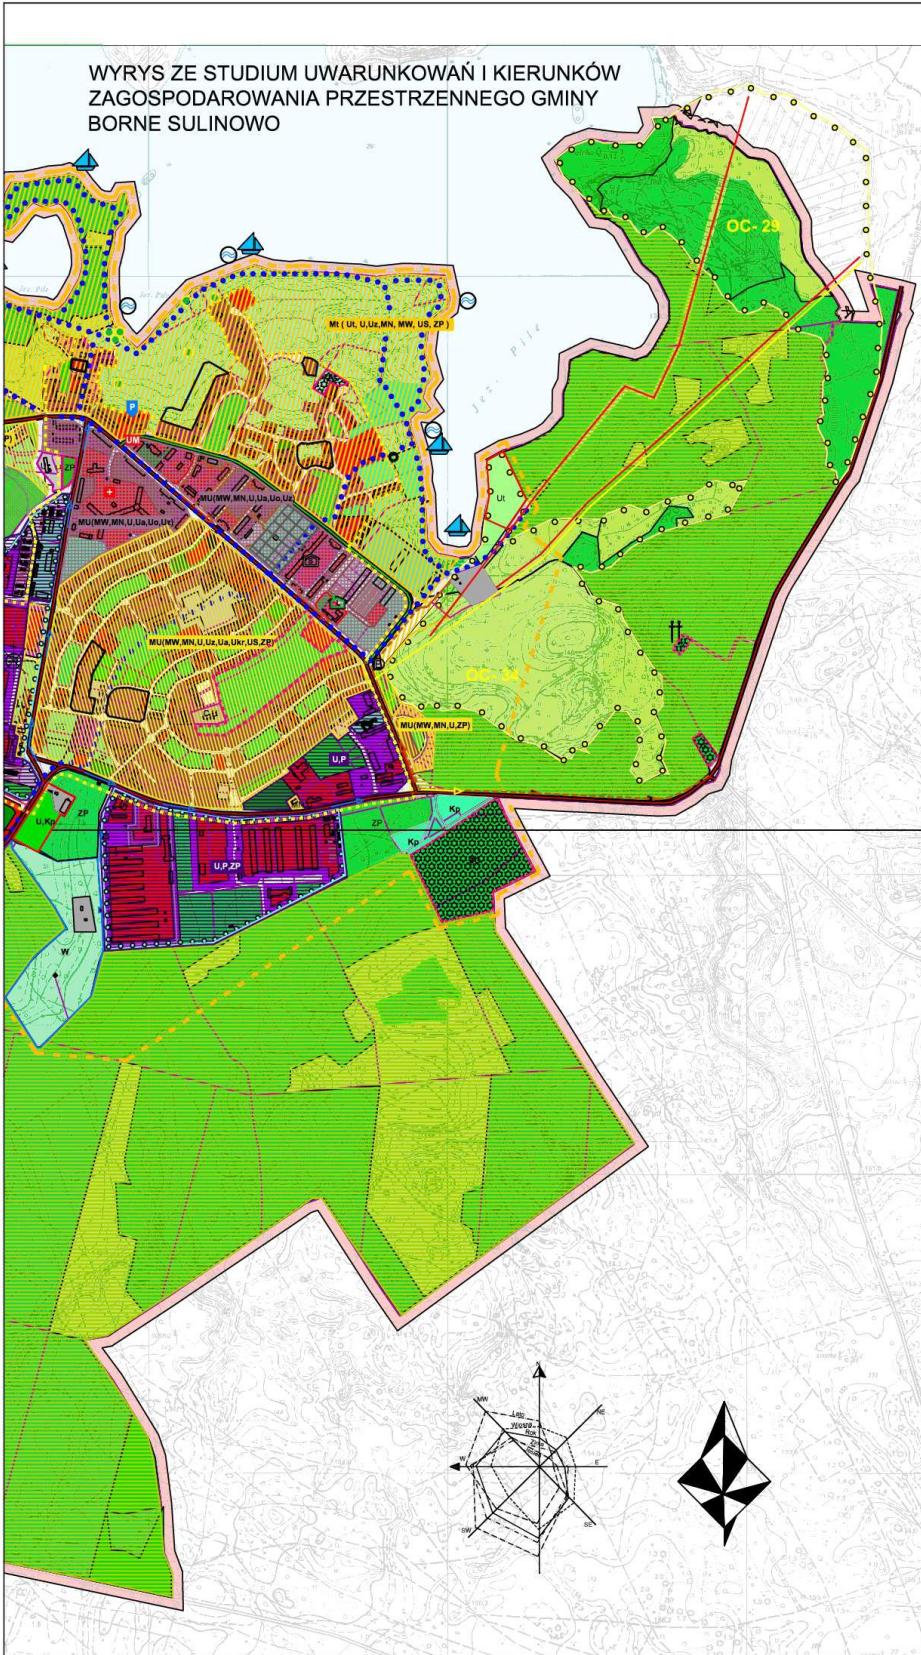

Załącznik nr 7
do uchwały nr XLII/640/2018
Rady Miejskiej w Borne Sulimowie
z dnia 11 Lipca 2018 r.

LEGENDA:

- GRANICA OBSZARÓW OBJĘTYCH ZMIANĄ PLANU
- GRANICA ADMINISTRACYJNA MIASTA
- ULICE PUBLICZNE ZBIORCZE
- PROJEKTOWANA ULICA ZBIORCZA
- ULICE PUBLICZNE LOKALNE
- POZOSTAŁE ULICE DOŁĄCZONE I WEWNĘTRZNE
- LINIA KOLEJOWA

UWARUNKOWANIA

- POMNIK PRZYRÓDY
- GRANICE OBSZARÓW CENNYCH PRZYRÓDZICZO
- STREFA O OCHRONY KRAJOWIAZU (ORIENTARZE, PARKI)
- STREFA O OCHRONY UKŁADU URBANISTYCZNEGO
- OBIEKTY O WARTOŚCIACH ZABYTKOWYCH

UŻYTKOWANIE TERENU (FUNKCJE DOMINUJĄCE ISTNIEJĄCE)

- TERENY LASÓW, ZIELENI PARKOWEJ
- TERENY ZADRZEWI
- NIEUŻYTKI ZIELONE, ZIELENI NEURZĄDZONA
- TERENY ZABUDOWY MIESZKANOWEJ WIELORODZINNEJ
- TERENY ZABUDOWY MIESZKANOWEJ JEDNORODZINNEJ
- TERENY ZABUDOWY USŁUGOWEJ
- TERENY USŁUG W ZIELENI
- TERENY USŁUG, PRODUKCJI I SKŁADOWNIA
- TERENY CMENTARZY
- TERENY OBIEKTÓW INFRASTRUKTURY TECHNICZNEJ
- TERENY GARAZI, PARKINGÓW

WAZNIEJSZE OBIEKTY

- LOKALIZACJA WIEŻ STACJI BAZOWYCH GSM (STNIEJĄCE)
- MIEJSCA PAMIĘCI
- GŁÓWNE CIĄGI PIEKZE I ROWEROWE
- W - TEREN UJĘCIA WODY I STACJI WODOCIĄGOWEJ
- K - TEREN OCZYSZCZALNI ŚCIEKÓW
- O - TEREN SKŁADOWISKA ODPADÓW
- PRZYCHODNIA
- POLICJA
- URZĄD MIEJSKI
- KOSZÓŁ
- STRAŻ POŻARNA
- SZKOLA
- NADLEŚNICTWO
- STANIE PRZY OBIEKTACH TURYSTYCZNYCH

KIERUNKI ROZWOJU (KIERUNKI ZMIAN W PRZEZNACZENIU TERENU)

- OBZAR ROZWOJU FUNKCJI MIESZKANOWO-TURYSTYCZNYCH, WYPROSCZKI I REKREACJI
- OBZAR ROZWOJU FUNKCJI MIESZKANOWO-USŁUGOWEJ I CENTROTWÓRCZEJ
- OBZAR ROZWOJU FUNKCJI MIESZKANOWEJ Z USŁUGAMI TOWARZYSZĄCYMI
- OBZAR ROZWOJU FUNKCJI USŁUGOWO-PRODUKCYJNEJ
- TEREN POLIGONU STRAŻY POŻARNEJ
- OBZAR REALIZACJI POLITYKI OCHRONY ZASÓBÓW ŚRODKOWA I KRAJOWIAZU I GOSPODARSTWA LEŚNEJ
- PLAC CENTRALNY - RYNEK I OKALIZACJA ORIENTACYJNA
- TEREN CMENTARZA
- ISTNIEJĄCE I PROJEKTOWANE PLAZE KAPIELISKA
- ISTNIEJĄCE I PROJEKTOWANE PRZYSTANE
- LOKALIZACJA PLANOWANEGO OTWORU SEISMOLOGICZNEGO (BOLANKA)

WIDOCZE PRZEZNACZENIE TERENÓW

- Mi - TERENY ZABUDOWY MIESZKANOWO-TURYSTYCZNEJ
- MU - TERENY ZABUDOWY MIESZKANOWO-USŁUGOWEJ MIESZKANEJ
- MW - TERENY ZABUDOWY MIESZKANOWEJ WIELORODZINNEJ
- MN - TERENY ZABUDOWY MIESZKANOWEJ JEDNORODZINNEJ
- U - TERENY ZABUDOWY USŁUGOWEJ
- P - TERENY PRODUKCJI I SKŁADOWNIA
- Ua - TERENY USŁUG ADMINISTRACYJNYCH
- Uz - TERENY USŁUG ZDROWIA
- Us - TERENY SPORTU I REKREACJI
- Uo - TERENY USŁUG OŚWIATY
- Ut - TERENY USŁUG TURYSTYCZNYCH
- Ukr - TERENY KULTURY RELIGIJNEJ
- ZC - TERENY CMENTARZY
- RL - TERENY OBSŁUGI GOSPODARSTW LEŚNYCH
- Tsp - POLIGON STRAŻACKI
- ZP - ZIELENI PARKOWA
- Kl - LĄDOWISKO LOTNICTWA SPORTOWE
- Tg - LOKALIZACJA PLACU TARGOWEGO
- Kg - TERENY GARAZI
- Kp - TERENY PARKINGÓW
- E - OBIEKTY ELEKTROENERGETYCZNE
- K - OBIEKTY KANALIZACJI
- W - OBIEKTY WODOCIĄGÓW
- C - OBIEKTY CIEPŁOWNICZWA
- O - SKŁADOWISKO ODPADÓW
- Kdz - TERENY ULIC PUBLICZNYCH - ZBIORCZYCH
- Kdl - TERENY ULIC PUBLICZNYCH - LOKALNYCH
- Tr - TRAFIKIANCE

KIERUNKI ZASILANIA SIECIOWEGO

- GRANICE OBSZARÓW DLA KTÓRYCH GMINA ZAMIERZA SPORĄDYZĆ MIEJSKOWY PLAN ZAGOSPODAROWANIA PRZESTRZENNEGO
- GRANICE OBSZARÓW WYMAGAJĄCE REHABILITACJI
- KIERUNKI PLANOWANEGO PRZEDYŁU WODY W WODOCIĄGACH GILFOWYCH
- KIERUNKI PLANOWANEGO PRZESYŁU ŚCIEKÓW
- KIERUNKI PLANOWANEGO ZASILANIA GAZEM ŚRODKOWEGO CIŚNIENIA
- PRZEBIEG KOLEKTORA GANTANO (TŁOCZNEGO)
- LINIA ELEKTROENERGETYCZNA SN
- LINIA GAZOWA I ŚREDNIEGO CIŚNIENIA