



WYDANO  
DO CELÓW OPINIODAWCZYCH

321504\_4.0007  
Borne Sulinowo 0007

Załącznik nr 1c  
do uchwały Nr XVIII/220/2012  
Rady Miejskiej w Bornem Sulinowie  
z dnia 28 lutego 2012 r.

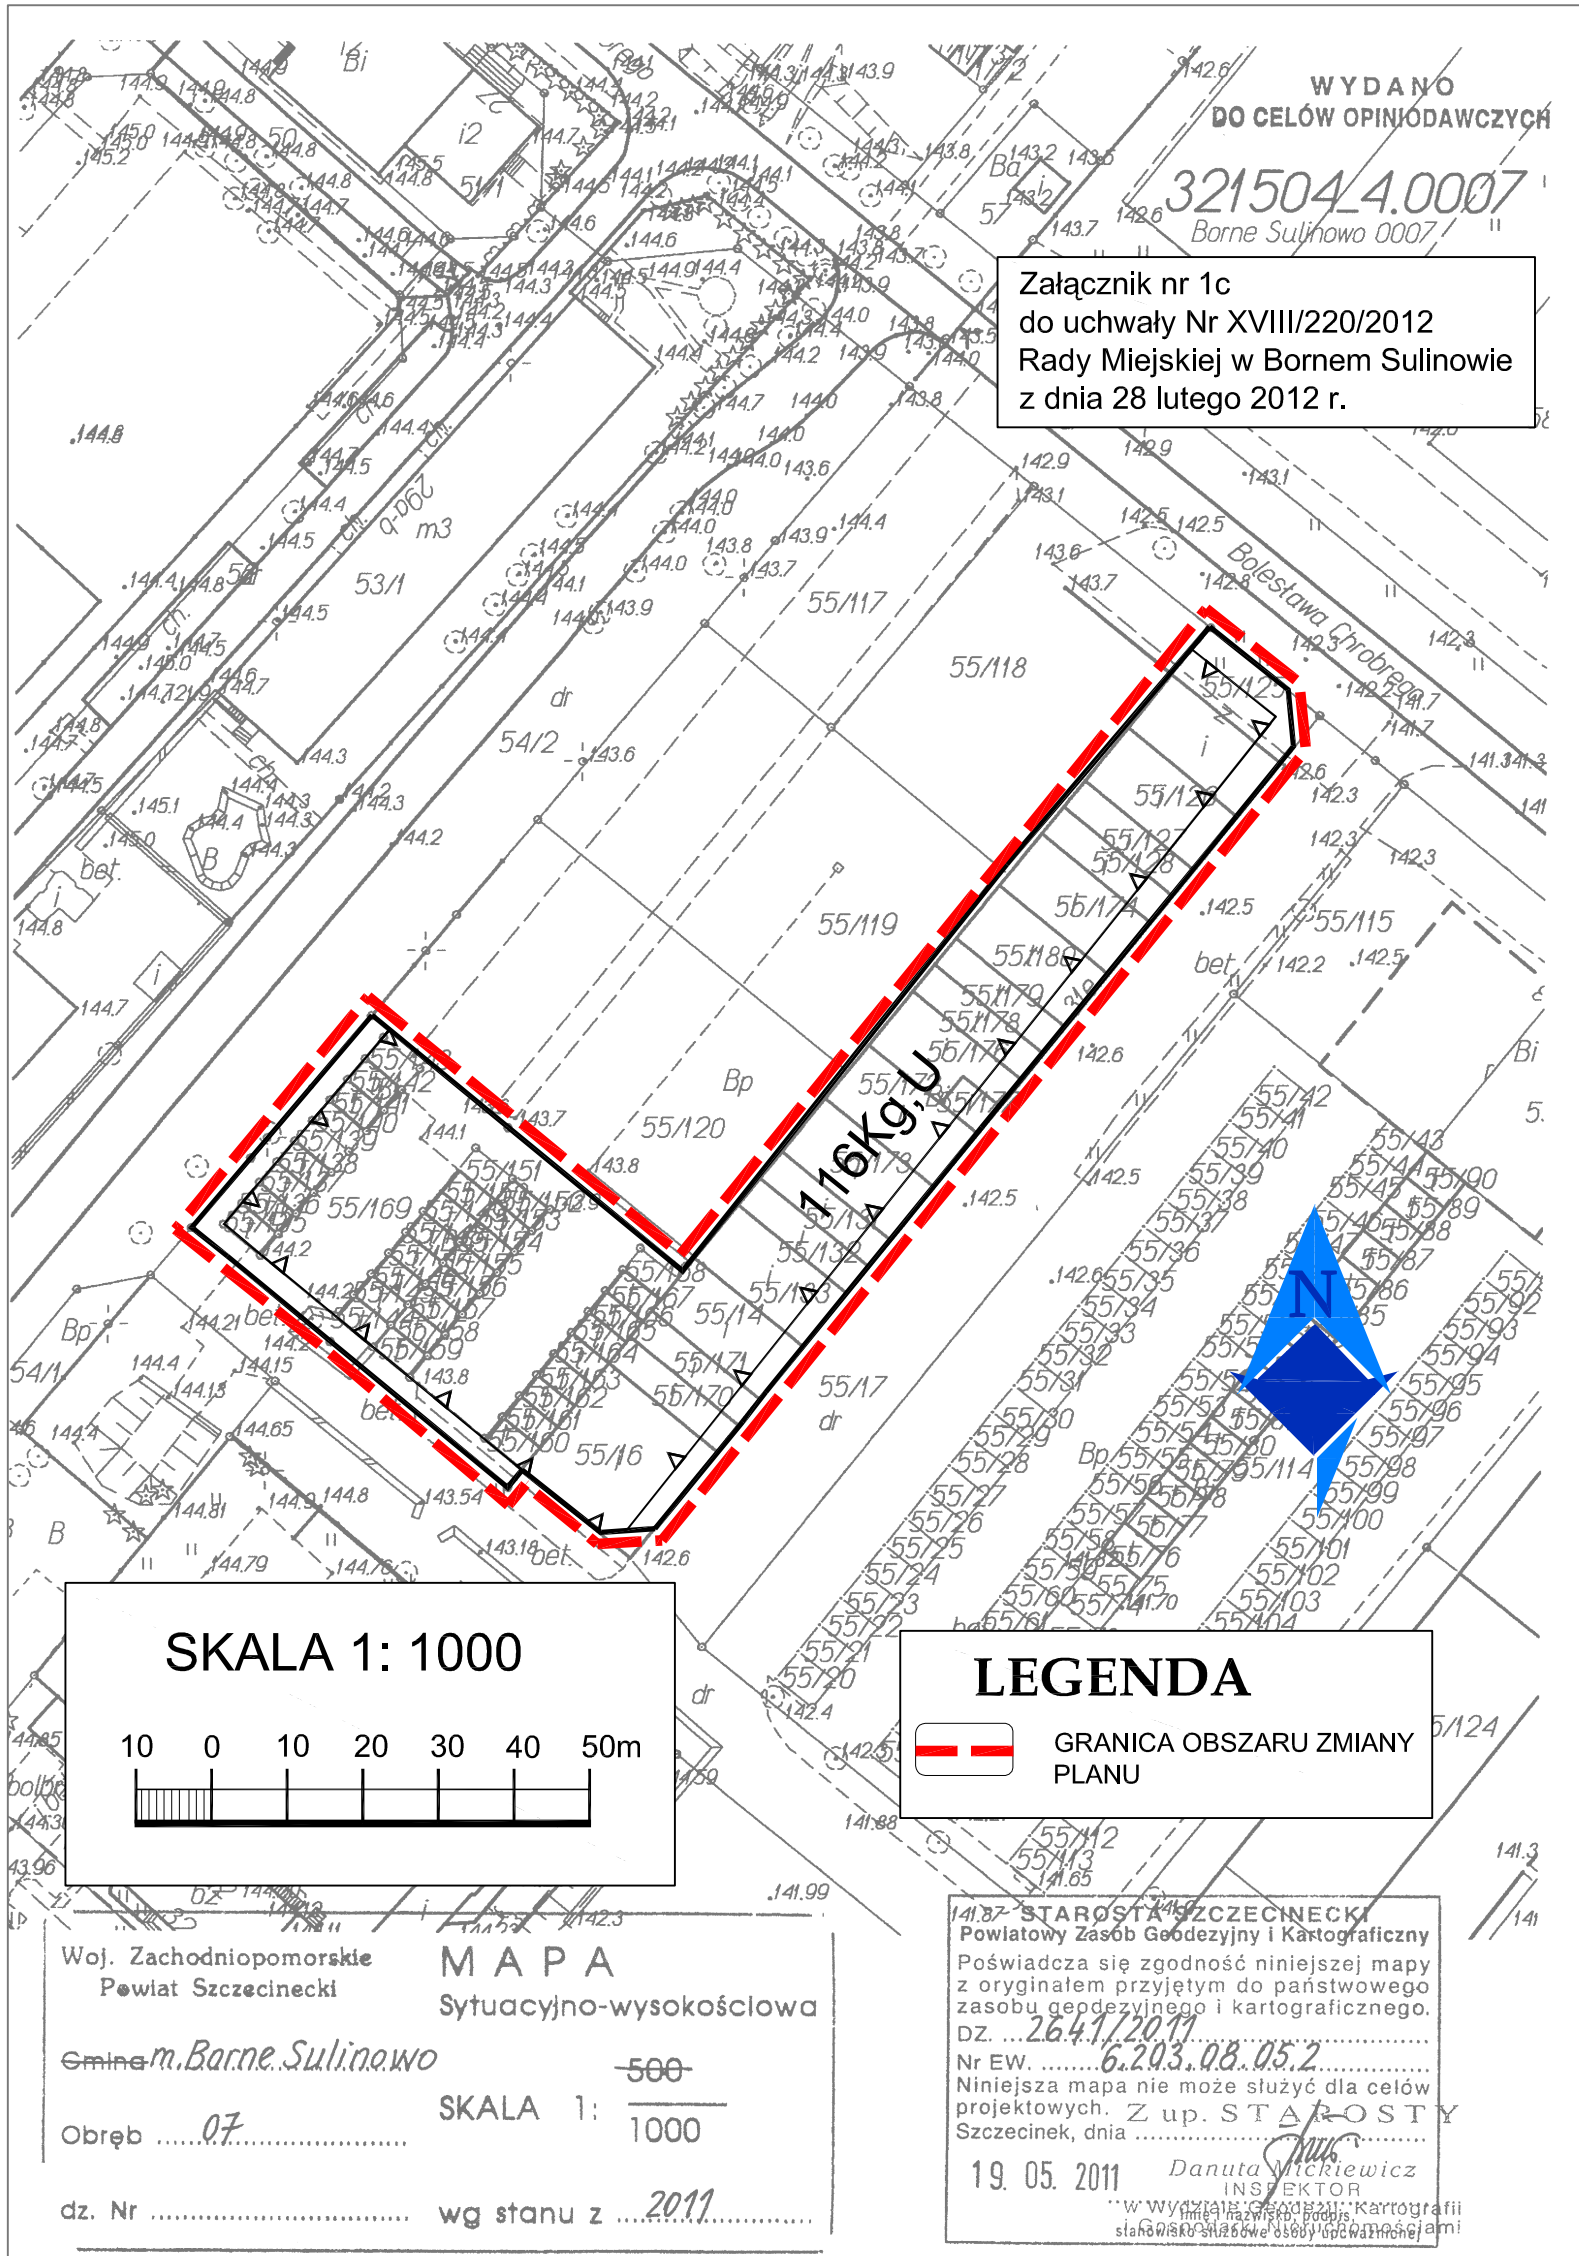

SKALA 1: 1000

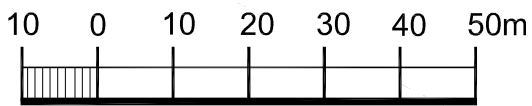

LEGENDA

 GRANICA OBSZARU ZMIANY PLANU

Woj. Zachodniopomorskie  
Powiat Szczecinecki

MAPA  
Sytuacyjno-wysokościowa

Gmina *m. Borne Sulinowo*

-500-

Obręb ..... *07* .....

SKALA 1: 1000

dz. Nr ..... wg stanu z ..... *2011* .....

141.87 - STAROSTA SZCZECINECKI  
Powiatowy Zespół Geodezyjny i Kartograficzny  
Poświadczam zgodność niniejszej mapy z oryginałem przyjętym do państwowego zasobu geodezyjnego i kartograficznego.  
DZ. .... *26.4.1/2011* .....

Nr EW. .... *6.203.08.05.2* .....

Niniejsza mapa nie może służyć dla celów projektowych. Z up. STAROSTY  
Szczecinek, dnia .....  
*19.05.2011* Danuta Wiekiewicz  
INSPEKTOR  
W Wydziale Geodezji i Kartografii  
Starostwa Powiatowego w Szczecinie