


MUZEUM MILITARNE - UMOCNIEŃ WAŁU POMORSKIEGO

KONCEPCJA


BUDYNEK W KSZTAŁCIE OBIEKTU BOJOWEGO - BUNKRA B-WERK -
Z FRAGMENTEM SYSTEMU PODZIEMNEGO

SCHEMAT OBIEKTU BOJOWEGO

CZĘŚĆ NADZIEMNA

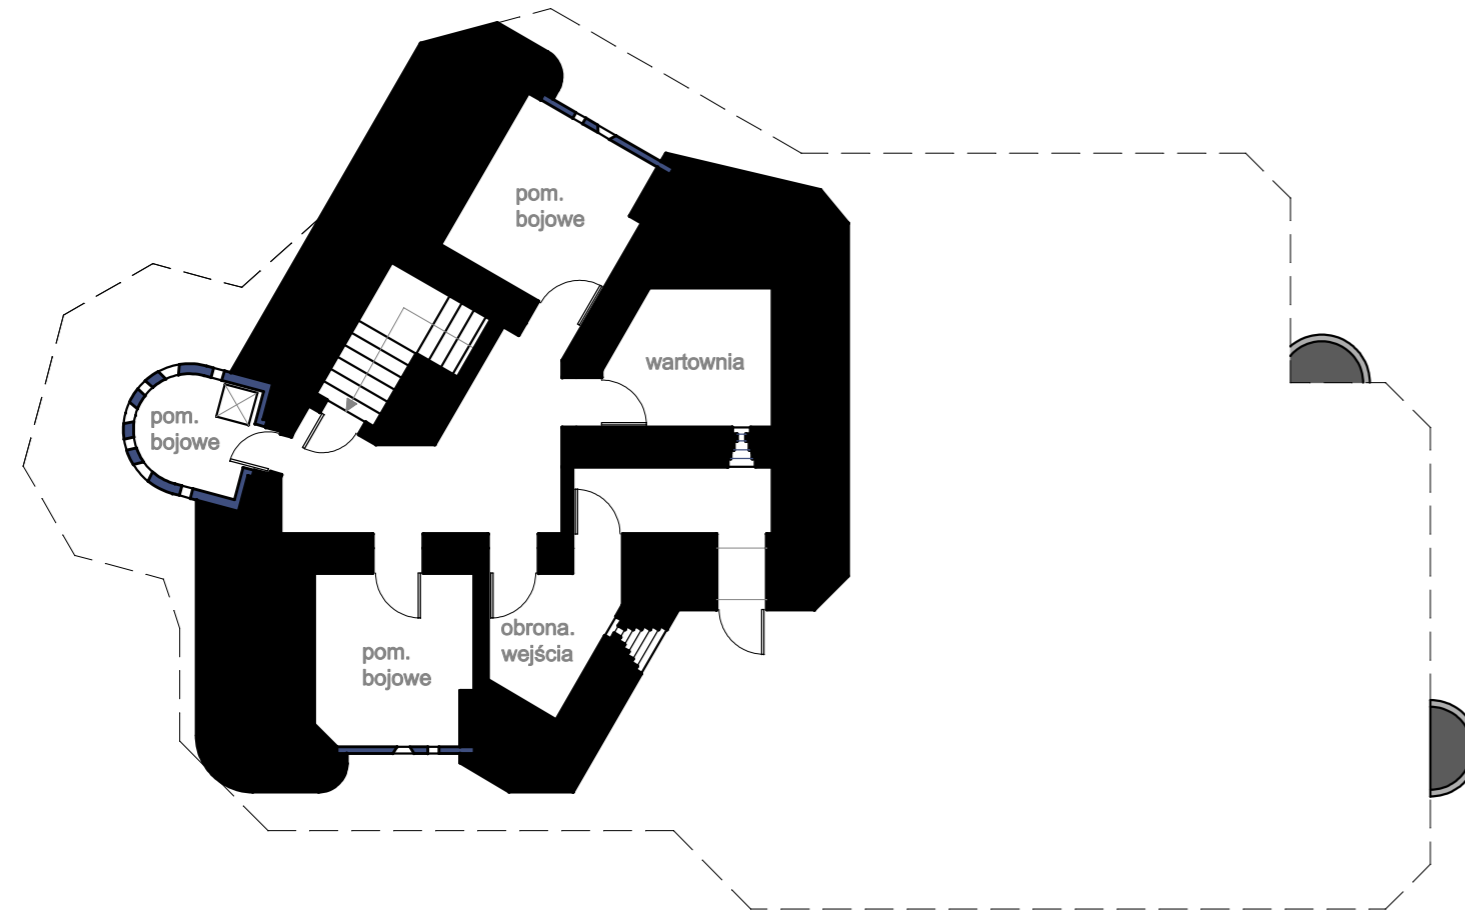


CZĘŚĆ PODZIEMNA

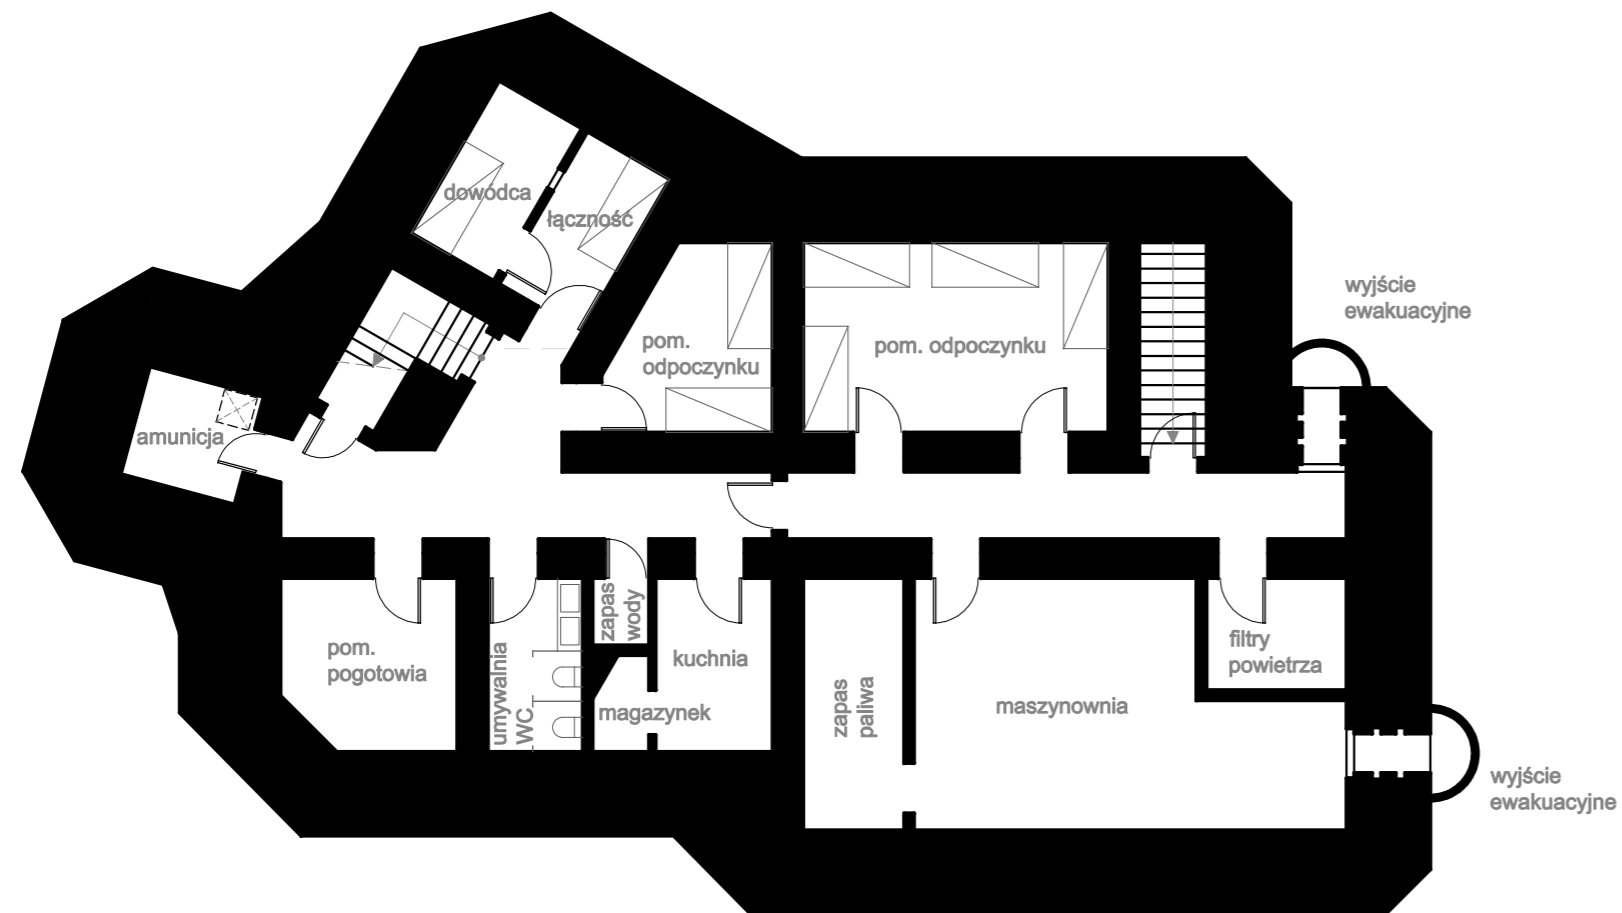

SCHEMAT MUZEUM

CZĘŚĆ NADZIEMNA

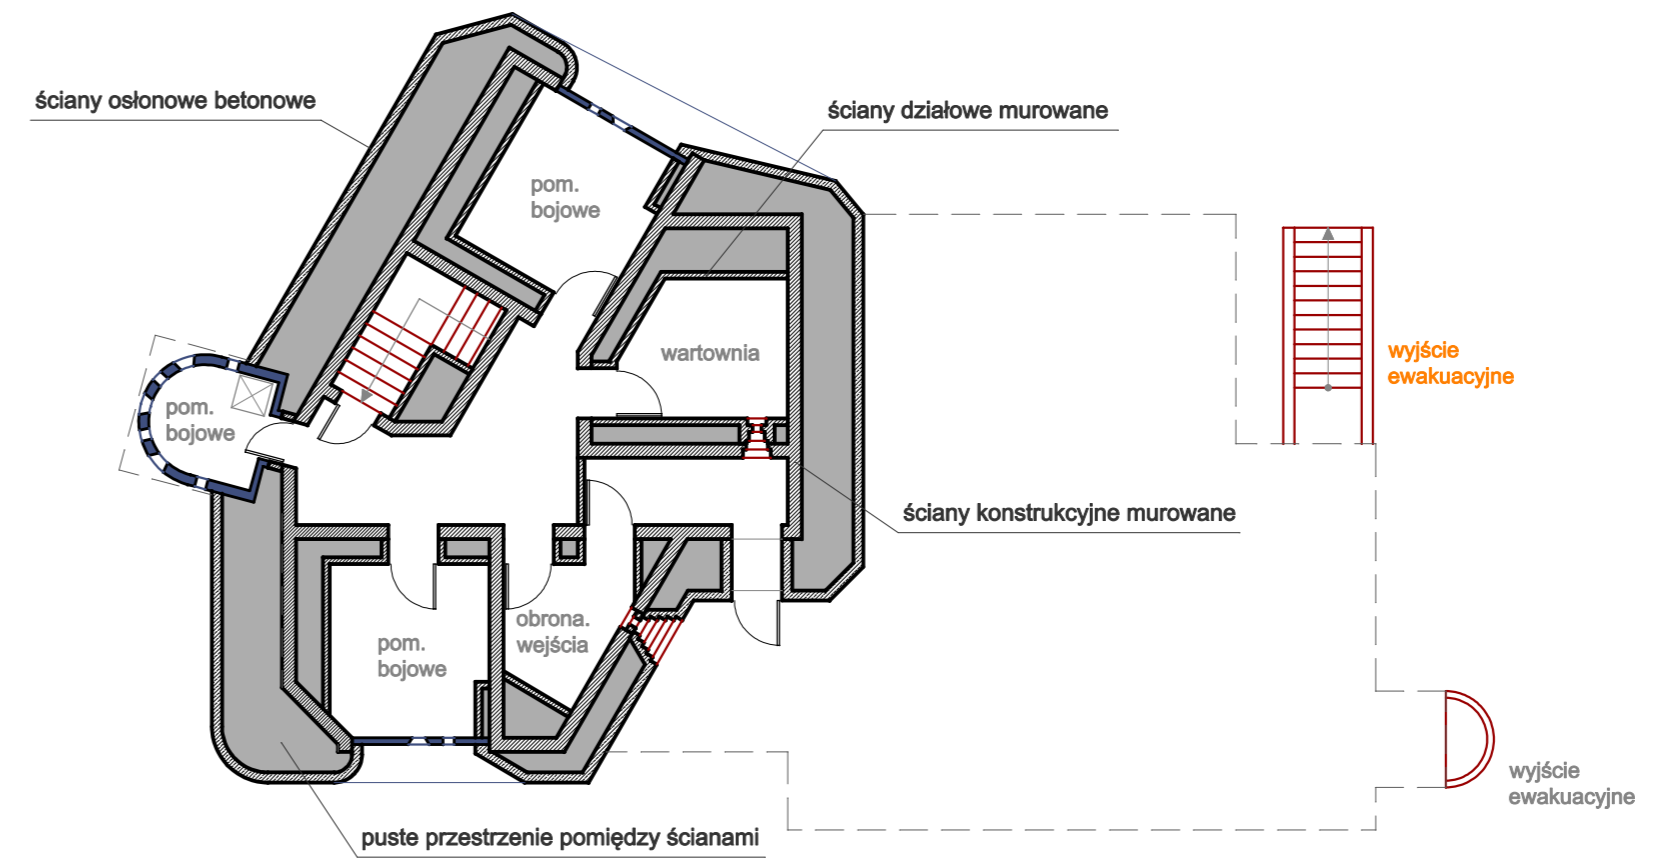

CZĘŚĆ PODZIEMNA

