


Boisko do piłki nożnej - rzut poziomy

SKALA 1:500

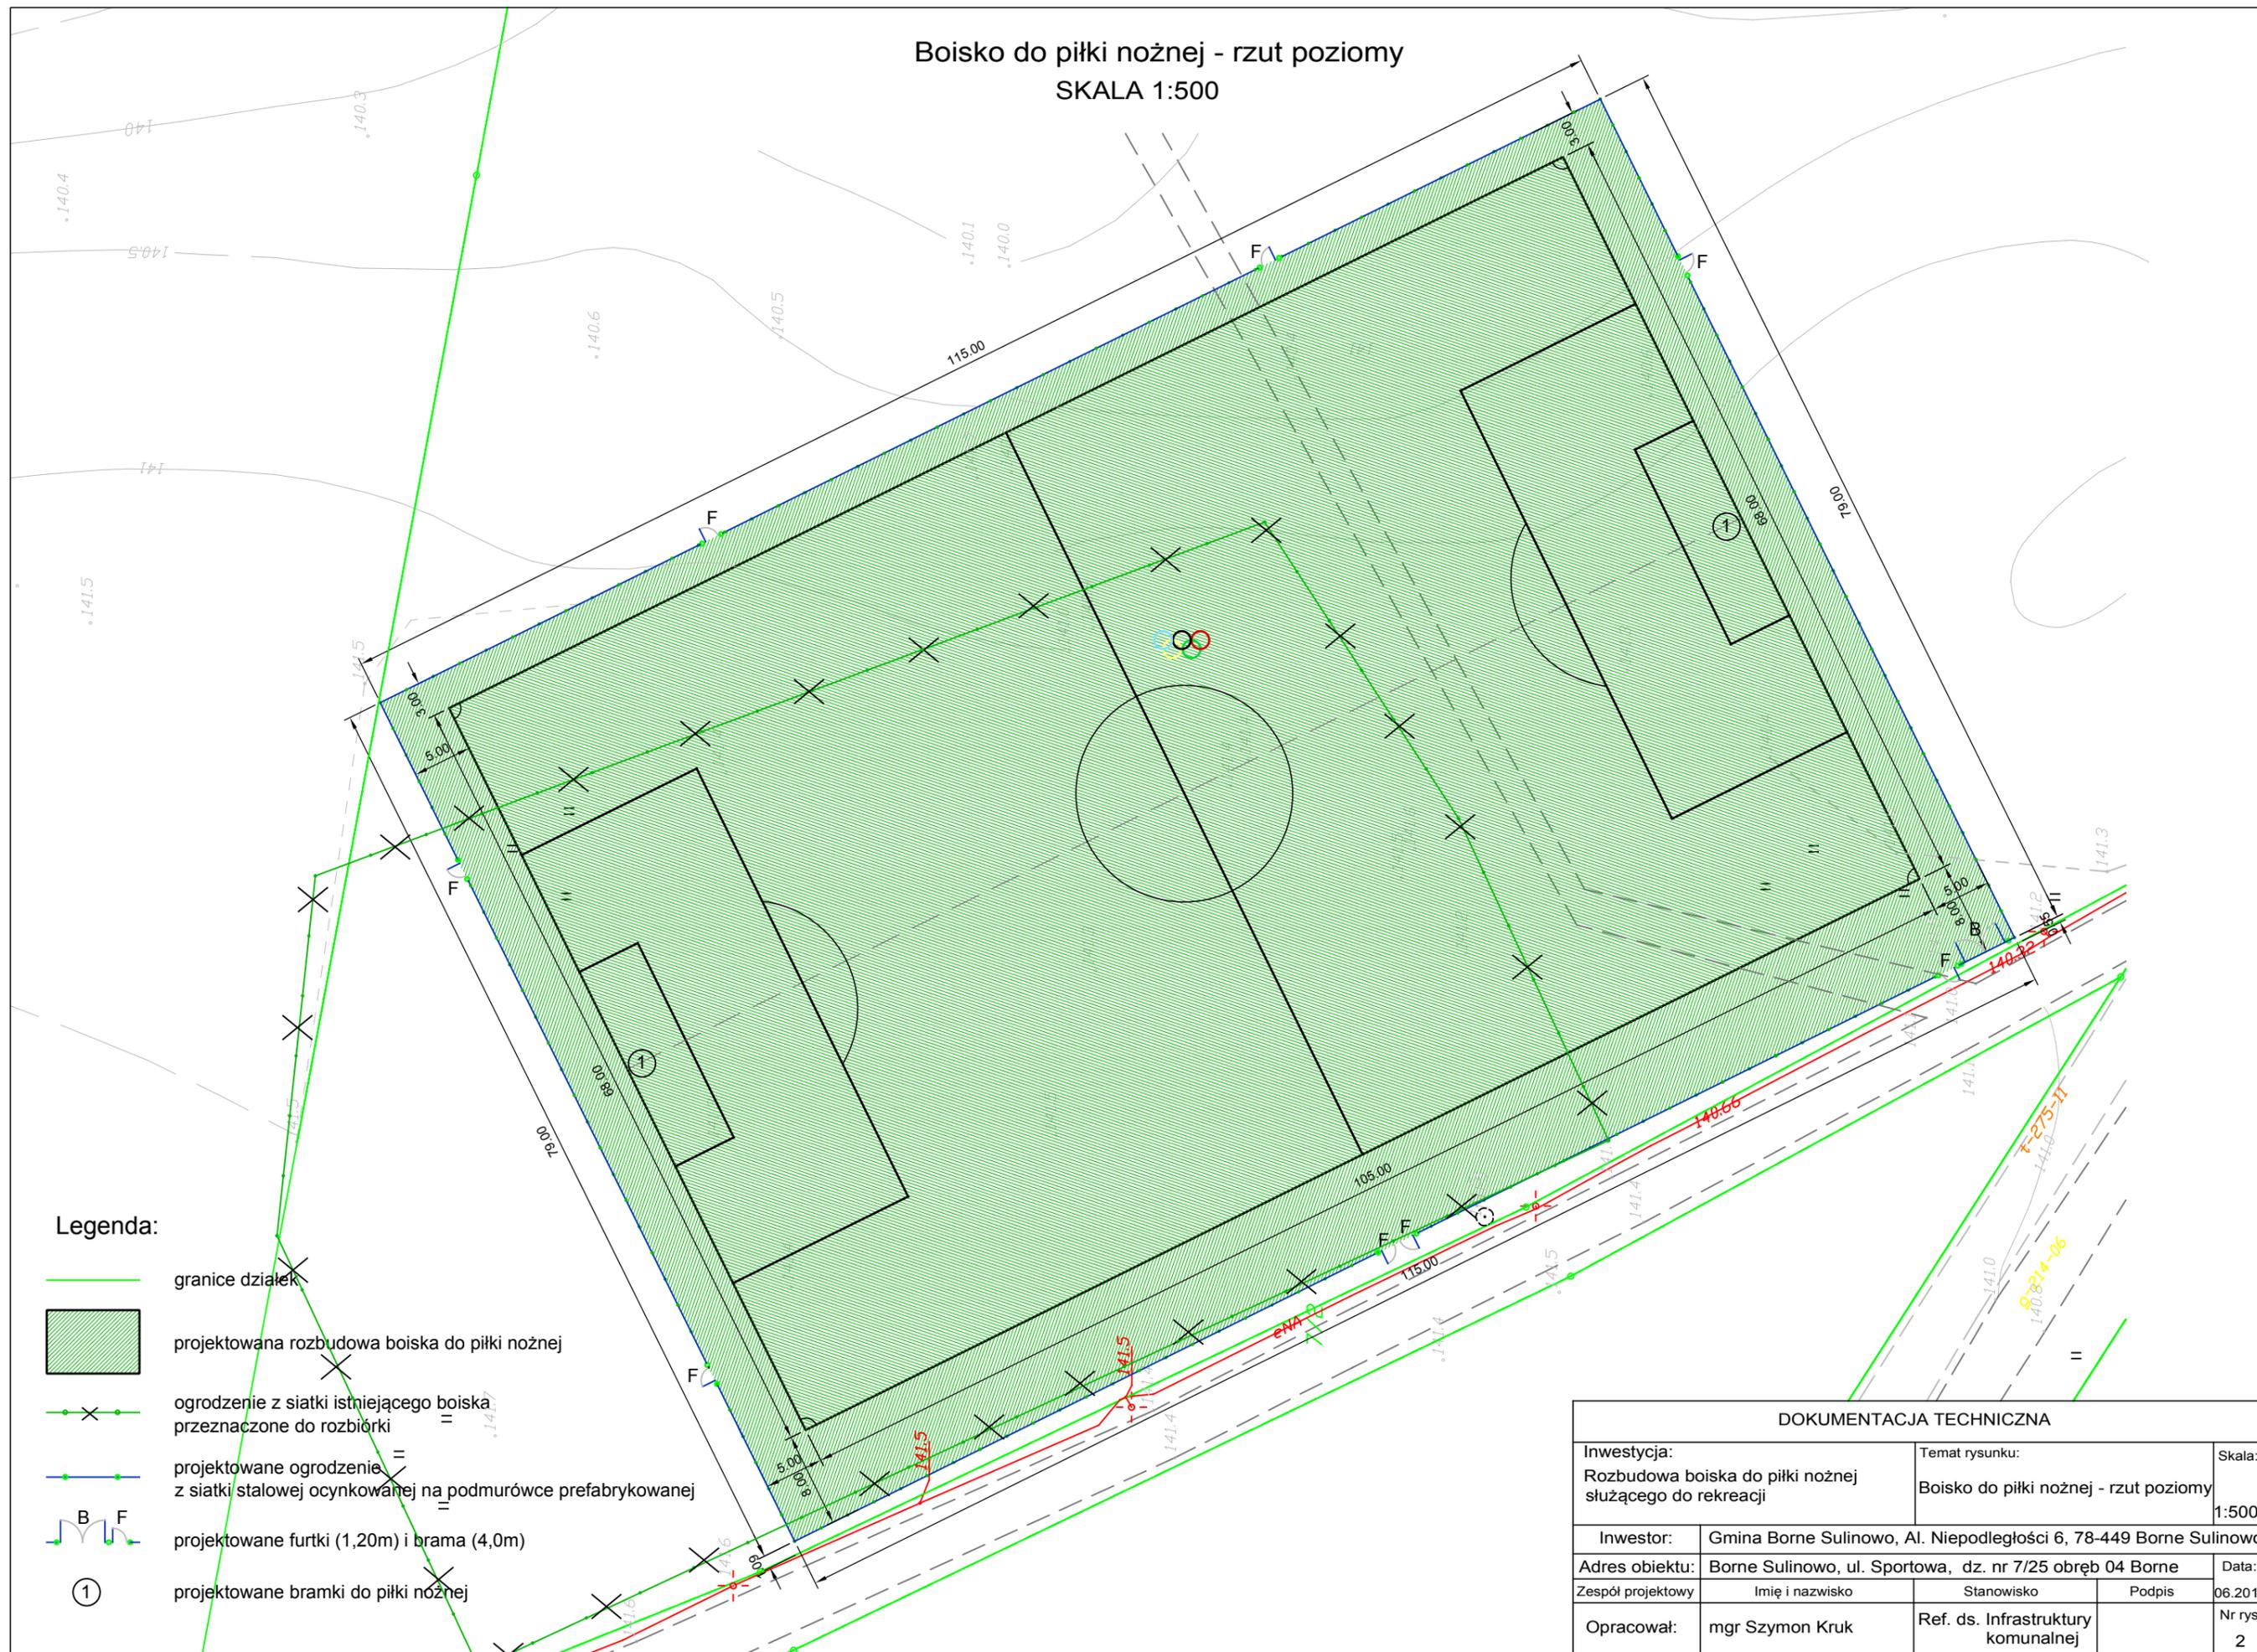

Legenda:

- granice działek
- projektowana rozbudowa boiska do piłki nożnej
- X — ogrodzenie z siatki istniejącego boiska przeznaczone do rozbiórki
- X — projektowane ogrodzenie z siatki stalowej ocynkowanej na podmurówce prefabrykowanej
- B F projektowane furtki (1,20m) i brama (4,0m)
- 1 projektowane bramki do piłki nożnej

DOKUMENTACJA TECHNICZNA

Inwestycja: Rozbudowa boiska do piłki nożnej służącego do rekreacji		Temat rysunku: Boisko do piłki nożnej - rzut poziomy		Skala: 1:500
Investor:	Gmina Borne Sulinowo, Al. Niepodległości 6, 78-449 Borne Sulinowo			
Adres obiektu:	Borne Sulinowo, ul. Sportowa, dz. nr 7/25 obręb 04 Borne			
Zespół projektowy	Imię i nazwisko	Stanowisko	Podpis	Data: 06.2017
Opracował:	mgr Szymon Kruk	Ref. ds. Infrastruktury komunalnej		Nr rys. 2