


Projekt zagospodarowania działki nr 66/1
obręb 07 Borne Sulinowo
(Załącznik 18)

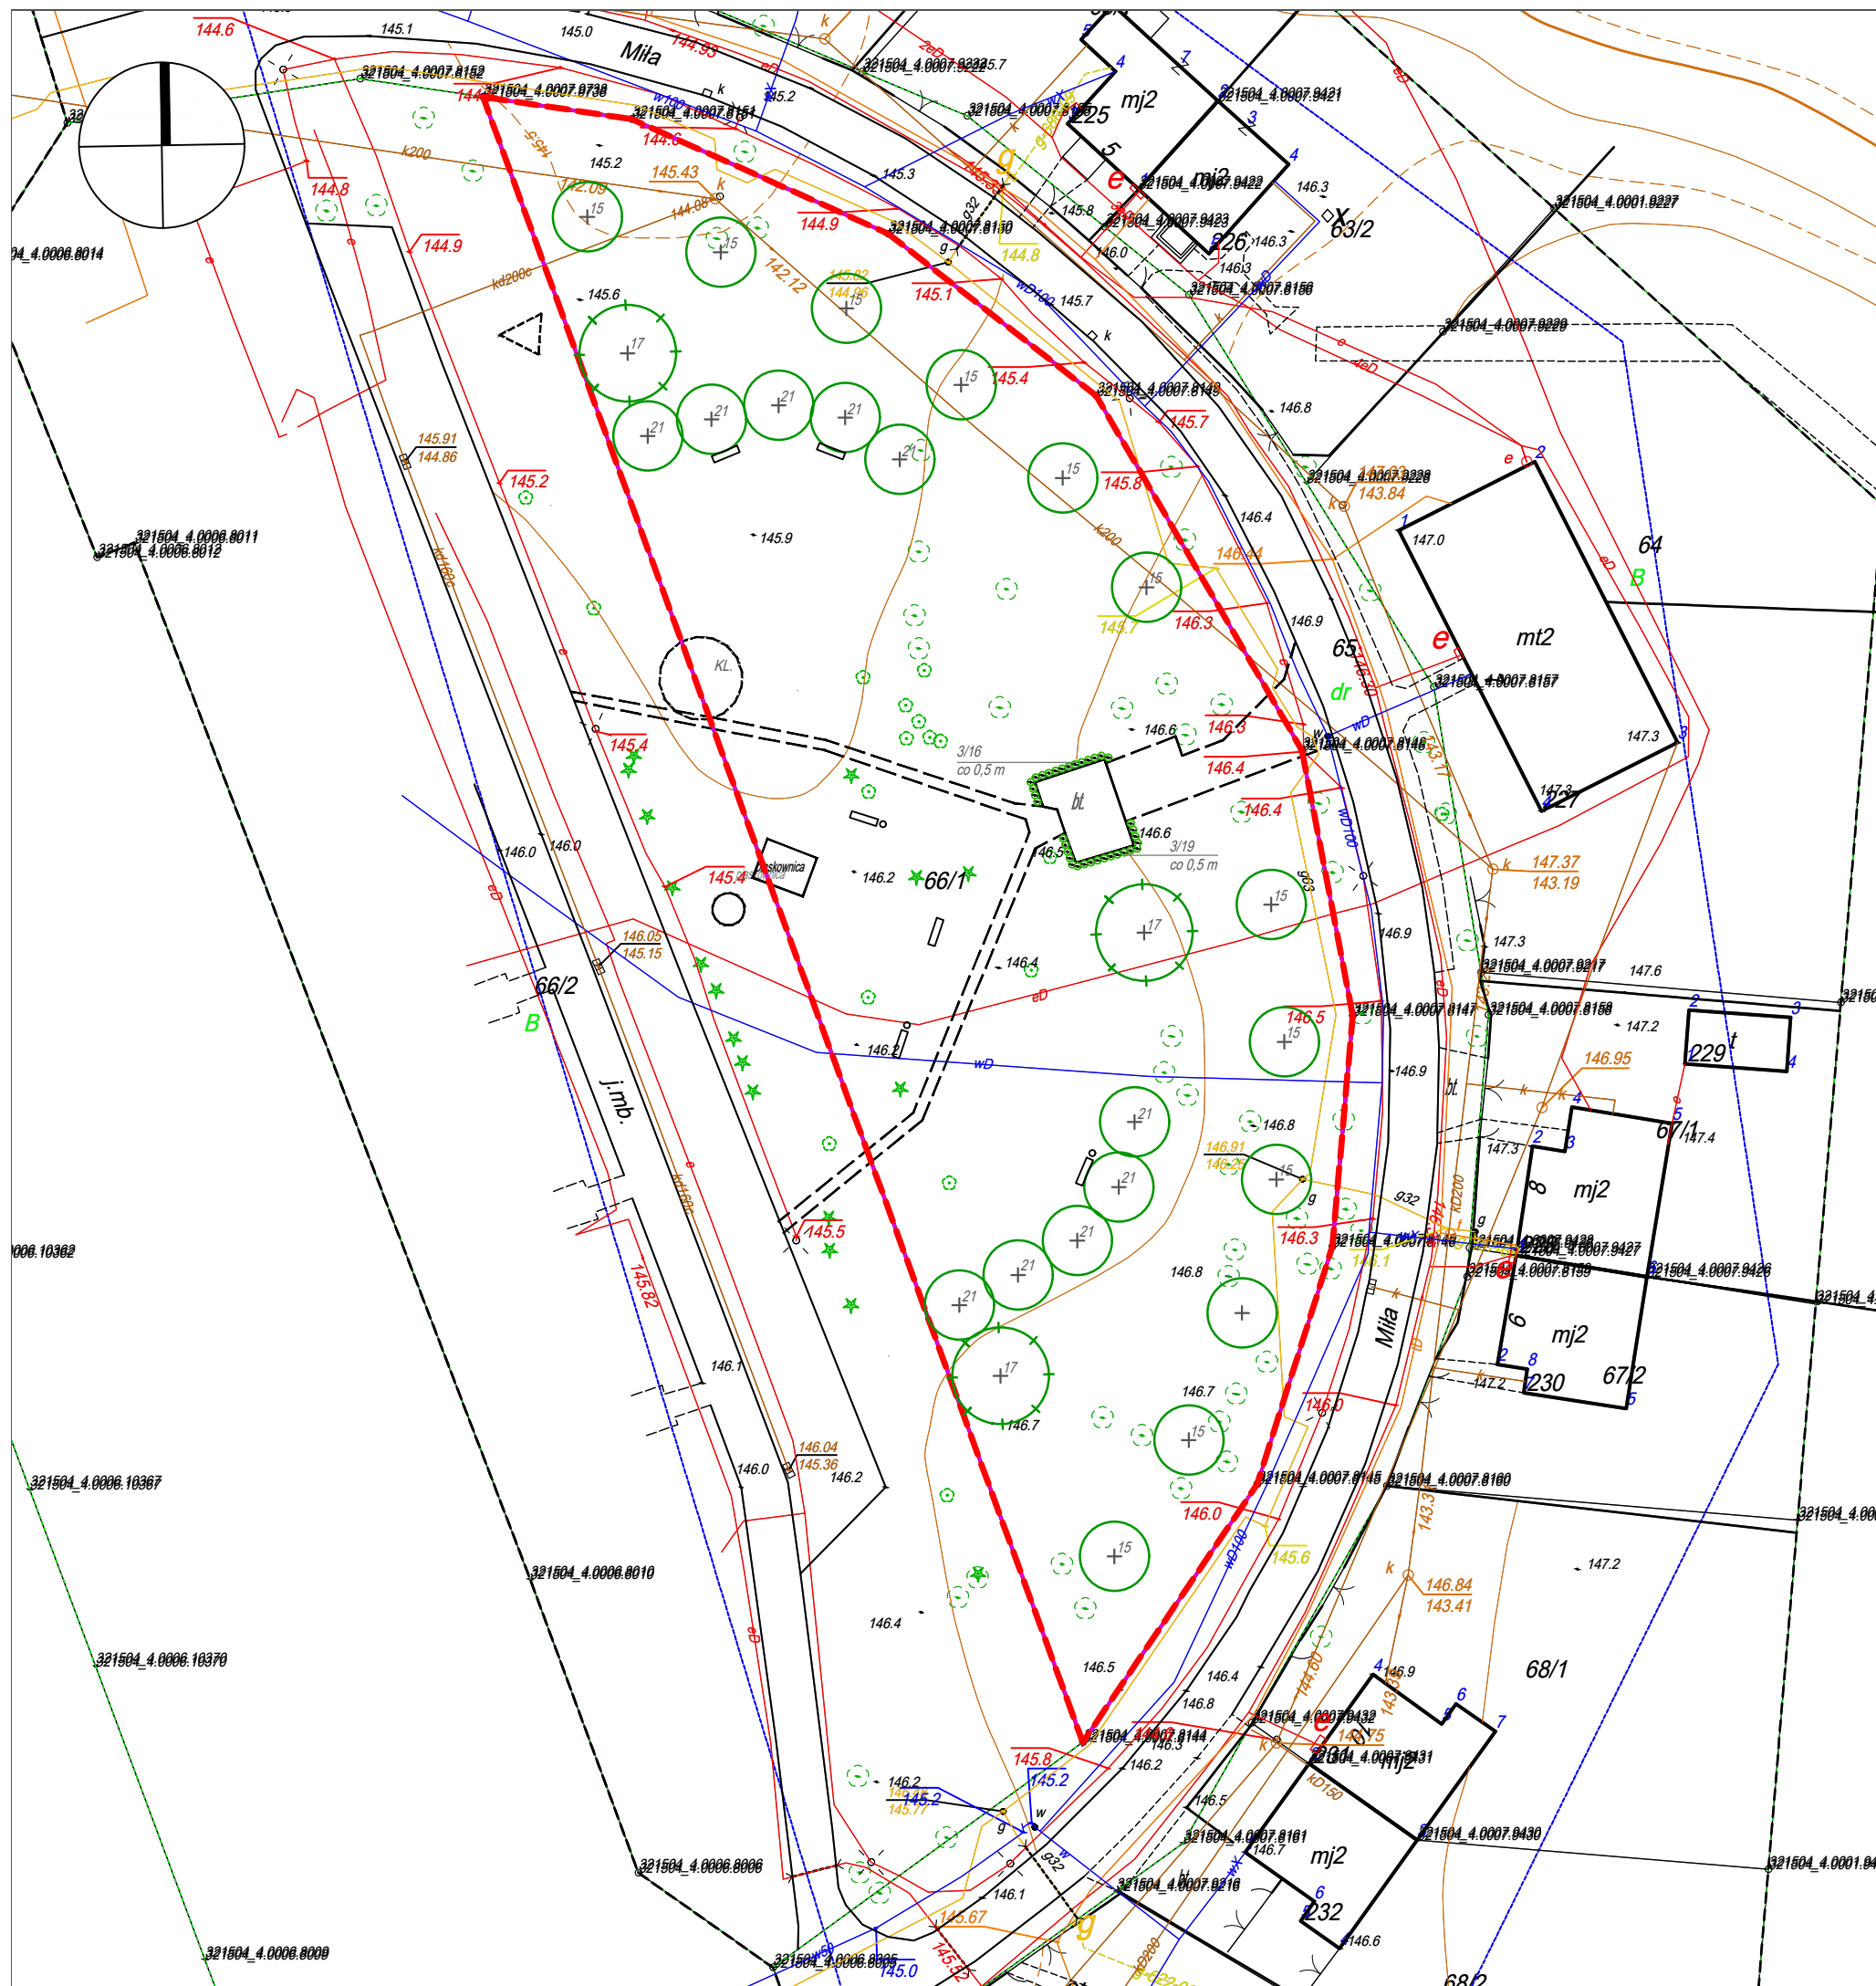

LEGENDA:

	ISTNIEJĄCE POJEDYNCZE DRZEWO IGLASTE
	ISTNIEJĄCE POJEDYNCZE DRZEWO LIŚCIASTE
	PROJEKTOWANE POJEDYNCZE DRZEWO IGLASTE
	PROJEKTOWANE POJEDYNCZE DRZEWO LIŚCIASTE
	PROJEKTOWANA GRUPA DRZEW IGLASTYCH TEGO SAMEGO GATUNKU/ODMIANY
	PROJEKTOWANA GRUPA DRZEW LIŚCIASTYCH TEGO SAMEGO GATUNKU/ODMIANY
	PROJEKTOWANY POJEDYNCZY KRZEW IGLASTY
	PROJEKTOWANA GRUPA KRZEWÓW LIŚCIASTYCH TEGO SAMEGO GATUNKU/ODMIANY
	PROJEKTOWANA GRUPA KRZEWÓW IGLASTYCH TEGO SAMEGO GATUNKU/ODMIANY
	<p>OZNACZENIA ROŚLIN PROJEKTOWANYCH, GDZIE:</p> <p>3- numer porządkowy gatunku pojedynczej projektowanej rośliny</p> <p>22- liczba roślin sadzonych w grupie</p> <p>3- numer porządkowy gatunku rośliny sadzonej w jednogatunkowej grupie</p> <p>1,5x1,5 - rozstawa sadzenia [m]</p> <p>co 2,0 - odległość sadzenia [m]</p>
	PROJEKTOWANA ŁAWKA Z POJEMNIKIEM NA ŚMIECI
	ISTNIEJĄCY KLOMB
	ZAKRES OPRACOWANIA
	GRANICE DZIAŁEK

 PRACOWNIA DENDROLOGICZNO-PROJEKTOWA 72-005 Przecław, Przylep 52, tel. +48 668 04 11 04 www.pdp.net.pl, e-mail: pracownia@pdp.net.pl		
Nazwa oprac.: ROZWÓJ TERENÓW ZIELENI W MIEŚCIE BORNE SULINOWO		
Inwestor: GMINA BORNE SULINOWO Al. Niepodległości 6; 78-449 Borne Sulinowo		
Lokalizacja: Borne Sulinowo, Dz. nr 66/1 obręb 07 Borne Sulinowo (Załącznik 18)		
Branża: ARCHITEKTURA	Projektant: (upr. nr 3/96) mgr inż. arch. Sławomir Wunsch	Skala: 1:500
ARCHITEKTURA KRAJOBRAZU	mgr inż. arch. kraj. Tomasz Szewczyk	Data: 07.01.2019 r.
ARCHITEKTURA KRAJOBRAZU	dr inż. Marcin Kubus	Rysunek nr.: 2
ARCHITEKTURA KRAJOBRAZU	mgr inż. arch. kraj. Piotr Urzykowski	