


Projekt zagospodarowania działki nr 45/16
obręb 07 Borne Sulinowo
(Załącznik 8)

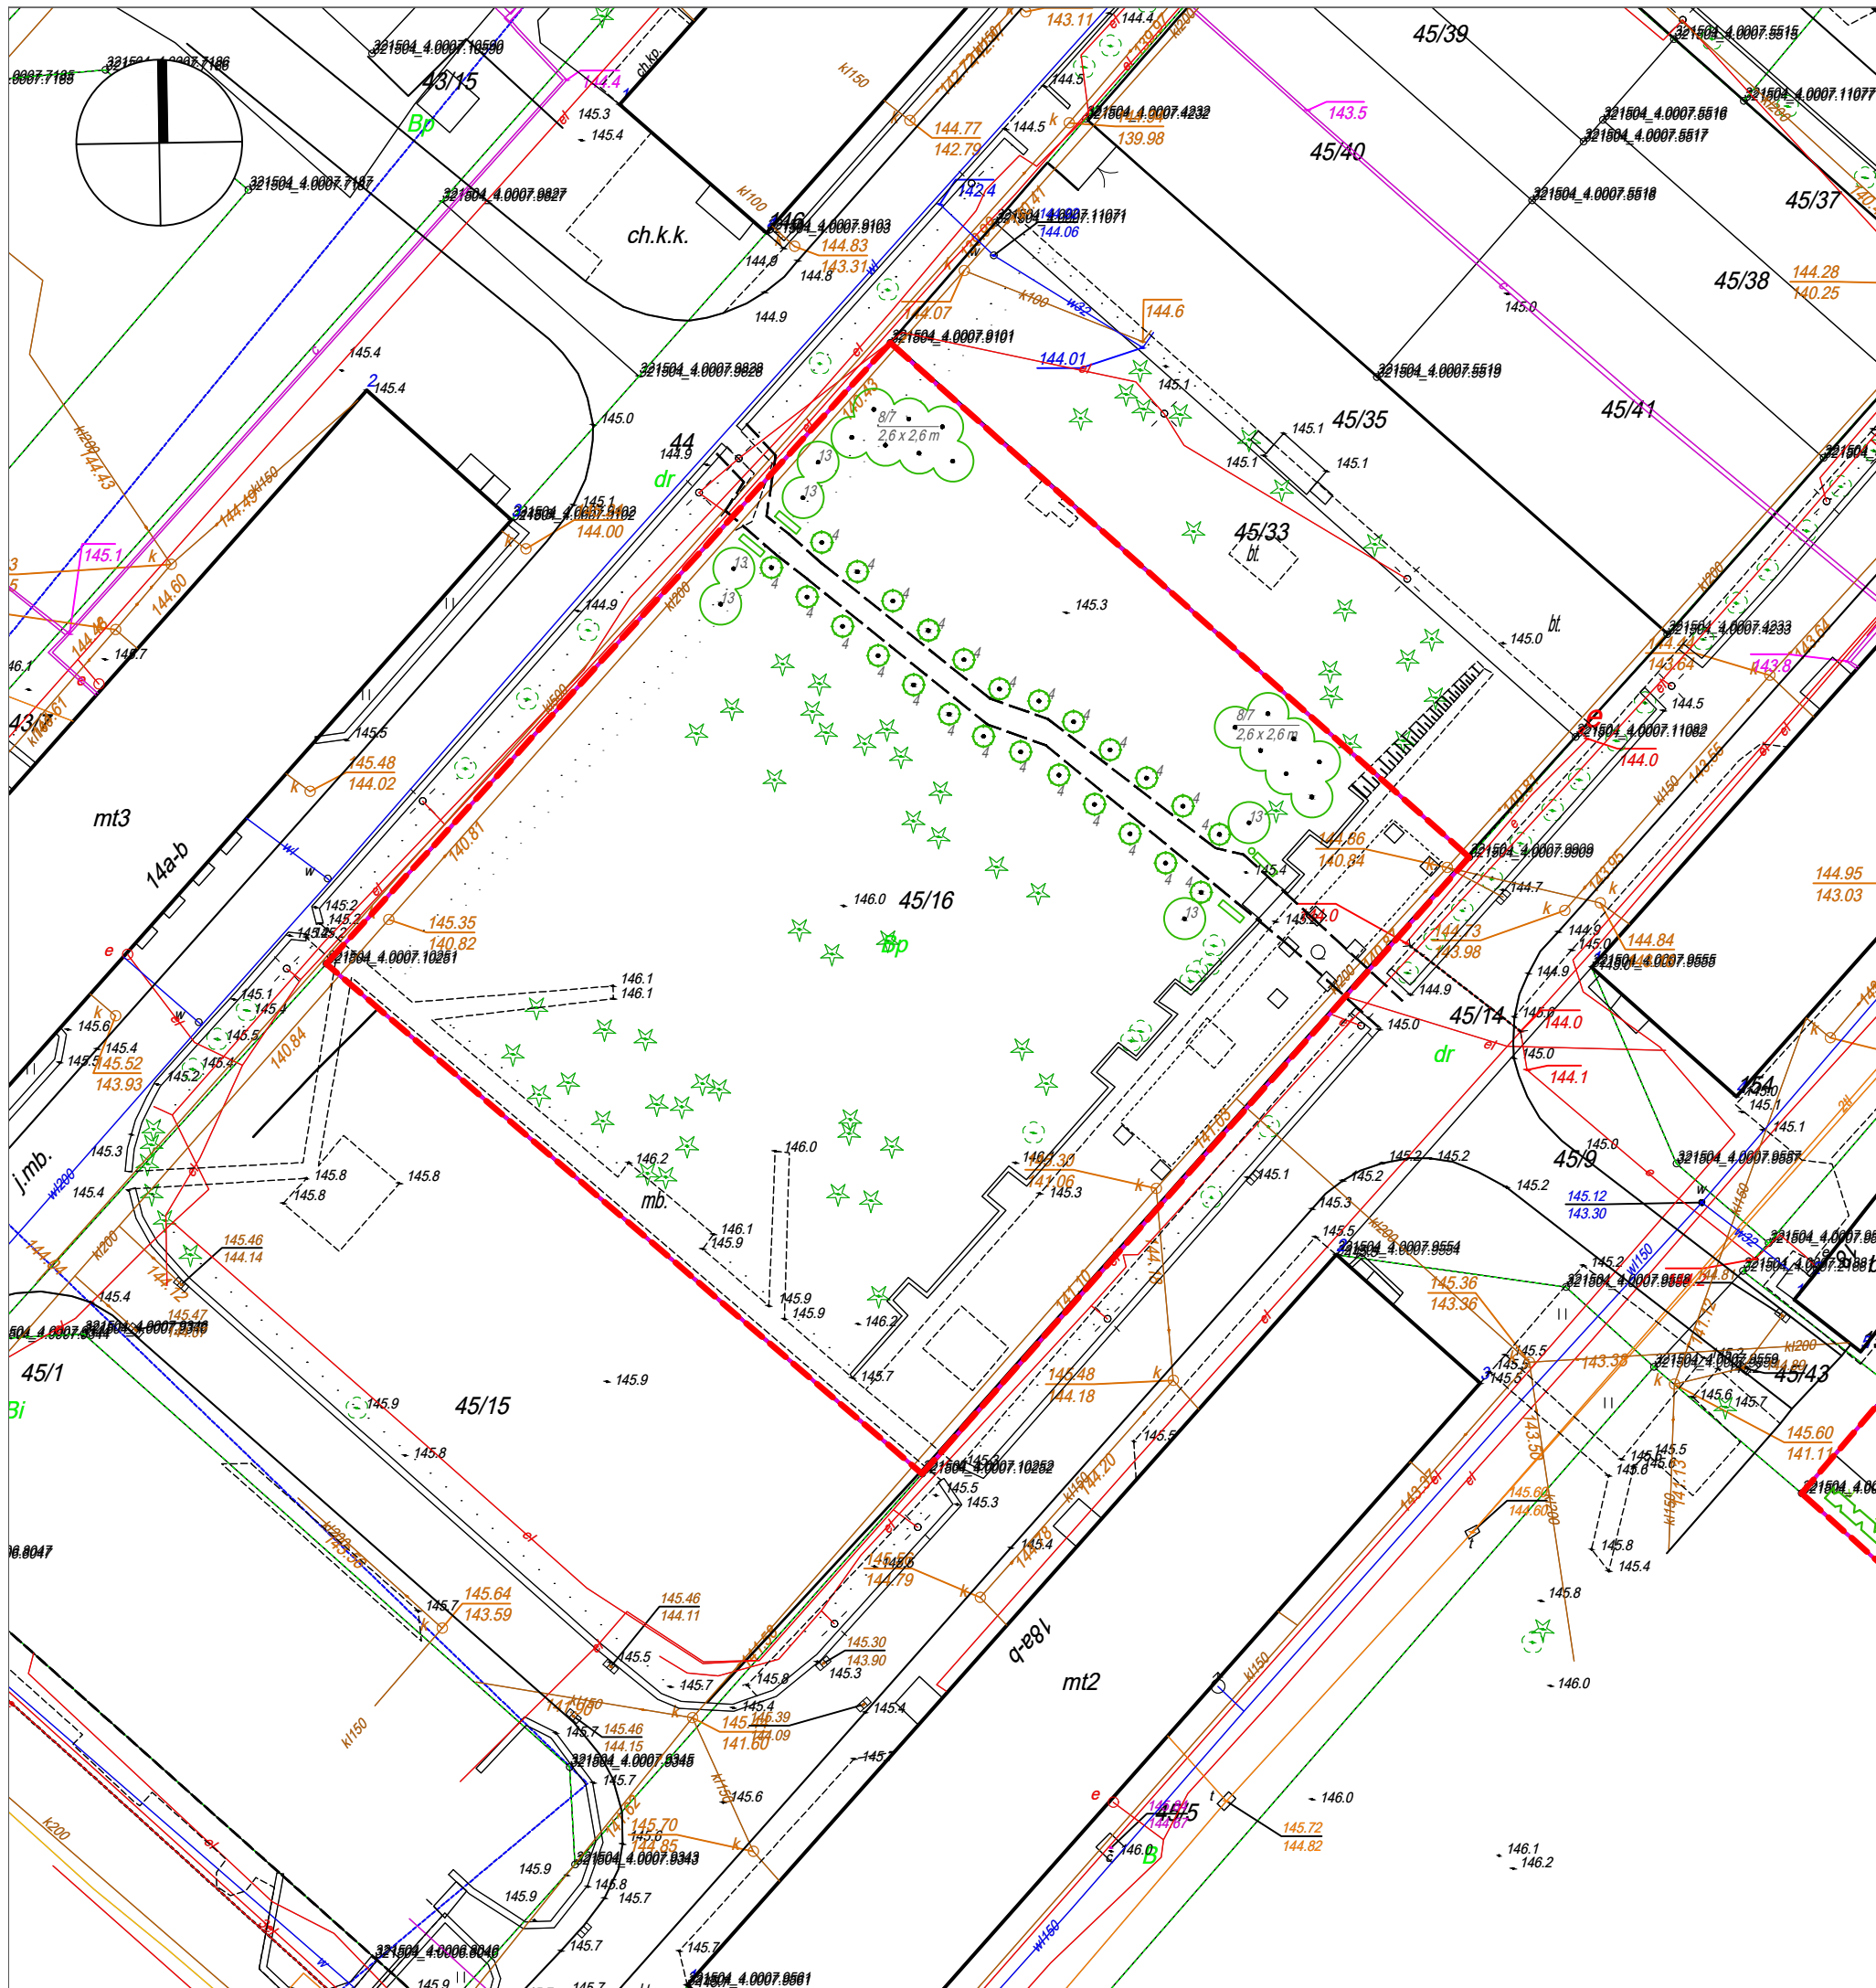

LEGENDA:

	ISTNIEJĄCE POJEDYNCZE DRZEWO IGLASTE
	ISTNIEJĄCE POJEDYNCZE DRZEWO LIŚCIASTE
	PROJEKTOWANE POJEDYNCZE DRZEWO IGLASTE
	PROJEKTOWANE POJEDYNCZE DRZEWO LIŚCIASTE
	PROJEKTOWANA GRUPA DRZEW IGLASTYCH TEGO SAMEGO GATUNKU/ODMIANY
	PROJEKTOWANA GRUPA DRZEW LIŚCIASTYCH TEGO SAMEGO GATUNKU/ODMIANY
	PROJEKTOWANY POJEDYNCZY KRZEW IGLASTY
	PROJEKTOWANA GRUPA KRZEWÓW LIŚCIASTYCH TEGO SAMEGO GATUNKU/ODMIANY
	PROJEKTOWANA GRUPA KRZEWÓW IGLASTYCH TEGO SAMEGO GATUNKU/ODMIANY
	OZNACZENIA ROŚLIN PROJEKTOWANYCH, GDZIE: 3- numer porządkowy gatunku pojedynczej projektowanej rośliny 22- liczba roślin sadzonych w grupie 3- numer porządkowy gatunku rośliny sadzonej w jednogatunkowej grupie 1,5x1,5 - rozstawa sadzenia [m] co 2,0 - odległości sadzenia [m]
	PROJEKTOWANA ŁAWKA Z POJEMNIKIEM NA ŚMIECI
	ZAKRES OPRACOWANIA
	GRANICE DZIAŁEK

 PRACOWNIA DENDROLOGICZNO-PROJEKTOWA 72-005 Przewłok, Przylep 52, tel. +48 668 04 11 04 www.pdp.net.pl, e-mail: pracownia@pdp.net.pl		
Nazwa oprac.:		
ROZWÓJ TERENÓW ZIELENI W MIEŚCIE BORNE SULINOWO		
Inwestor:		
GMINA BORNE SULINOWO Al. Niepodległości 6; 78-449 Borne Sulinowo		
Lokalizacja:		
Borne Sulinowo, Dz. nr 45/16 obręb 07 Borne Sulinowo (Załącznik 8)		
Branża:	Projektant: (upr. nr 3/96)	Skala:
ARCHITEKTURA	mgr inż. arch. Sławomir Wunsch	1:500
ARCHITEKTURA	mgr inż. arch. kraj. Tomasz Szewczyk	Data:
KRAJOBRAZU		07.01.2019 r.
ARCHITEKTURA	dr inż. Marcin Kubus	Rysunek nr.:
KRAJOBRAZU		1
ARCHITEKTURA	mgr inż. arch. kraj. Piotr Urzykowski	
KRAJOBRAZU		